

ΤΦΙΣΤΑΜΕΝΟΣ
ΧΩΡΟΣ ΠΡΑΣΙΝΟΤ
(Βλεπε Σχεδιο Χωροταξικου)

Περιτειχισμα
Υψους 120 εκ.

Γραμμη Πλακας
Ανωθεν


Σχαρα
Ομβριων

37 Χωροι Σταθμευσης

Κατοψη Υπογειου

Αποθηκη 1 195.00 τ.μ.
Αποθηκη 2 230.00 τ.μ.
Συνολο 425.00 τ.μ.
(Δεν λογιζεται στον συντελεστη)

ΤΑΧΥΔΟΜΗ ΛΤΔ					
CROSS-WISE TECHNOLOGY					
213 Strovolos Ave. 2048 Lefkosia , Cyprus					
Tel : +357 22 498484 , Fax : +357 22490282					
PROJECT	ΕΡΓΟ				ΕΚΤΕΛΟΥΣΑ ΕΤΑΙΡΙΑ
Εκθεσιακοι Χωροι & Γραφεια στη λεωφορο Στροβολου					
CLIENT	ΠΕΛΗΤΗΣ				ΕΠΙΣΤΗΜΟΝΙΚΗ ΕΤΑΙΡΙΑ
Ceilfloor Properties Ltd					
DRAWING	ΣΧΕΔΙΟ				ΚΑΤΑΣΤΑΣΗ
Κατοψη Υπογειου					
DRAWN BY	ΣΧΕΔΙΑΣΤΗ	DATE	ΗΜΕΡΟΜΗΝΙΑ	SCALE	ΚΙΜΑΚΙΑ
M.Θ	Αυγουστος / 2009				
JOB	ΕΡΓΟ	DWG NO	ΑΡ.ΣΧΕΔΙΟΥ	CHECK BY	ΕΛΕΓΧΟΣ
1089		1			1 : 200

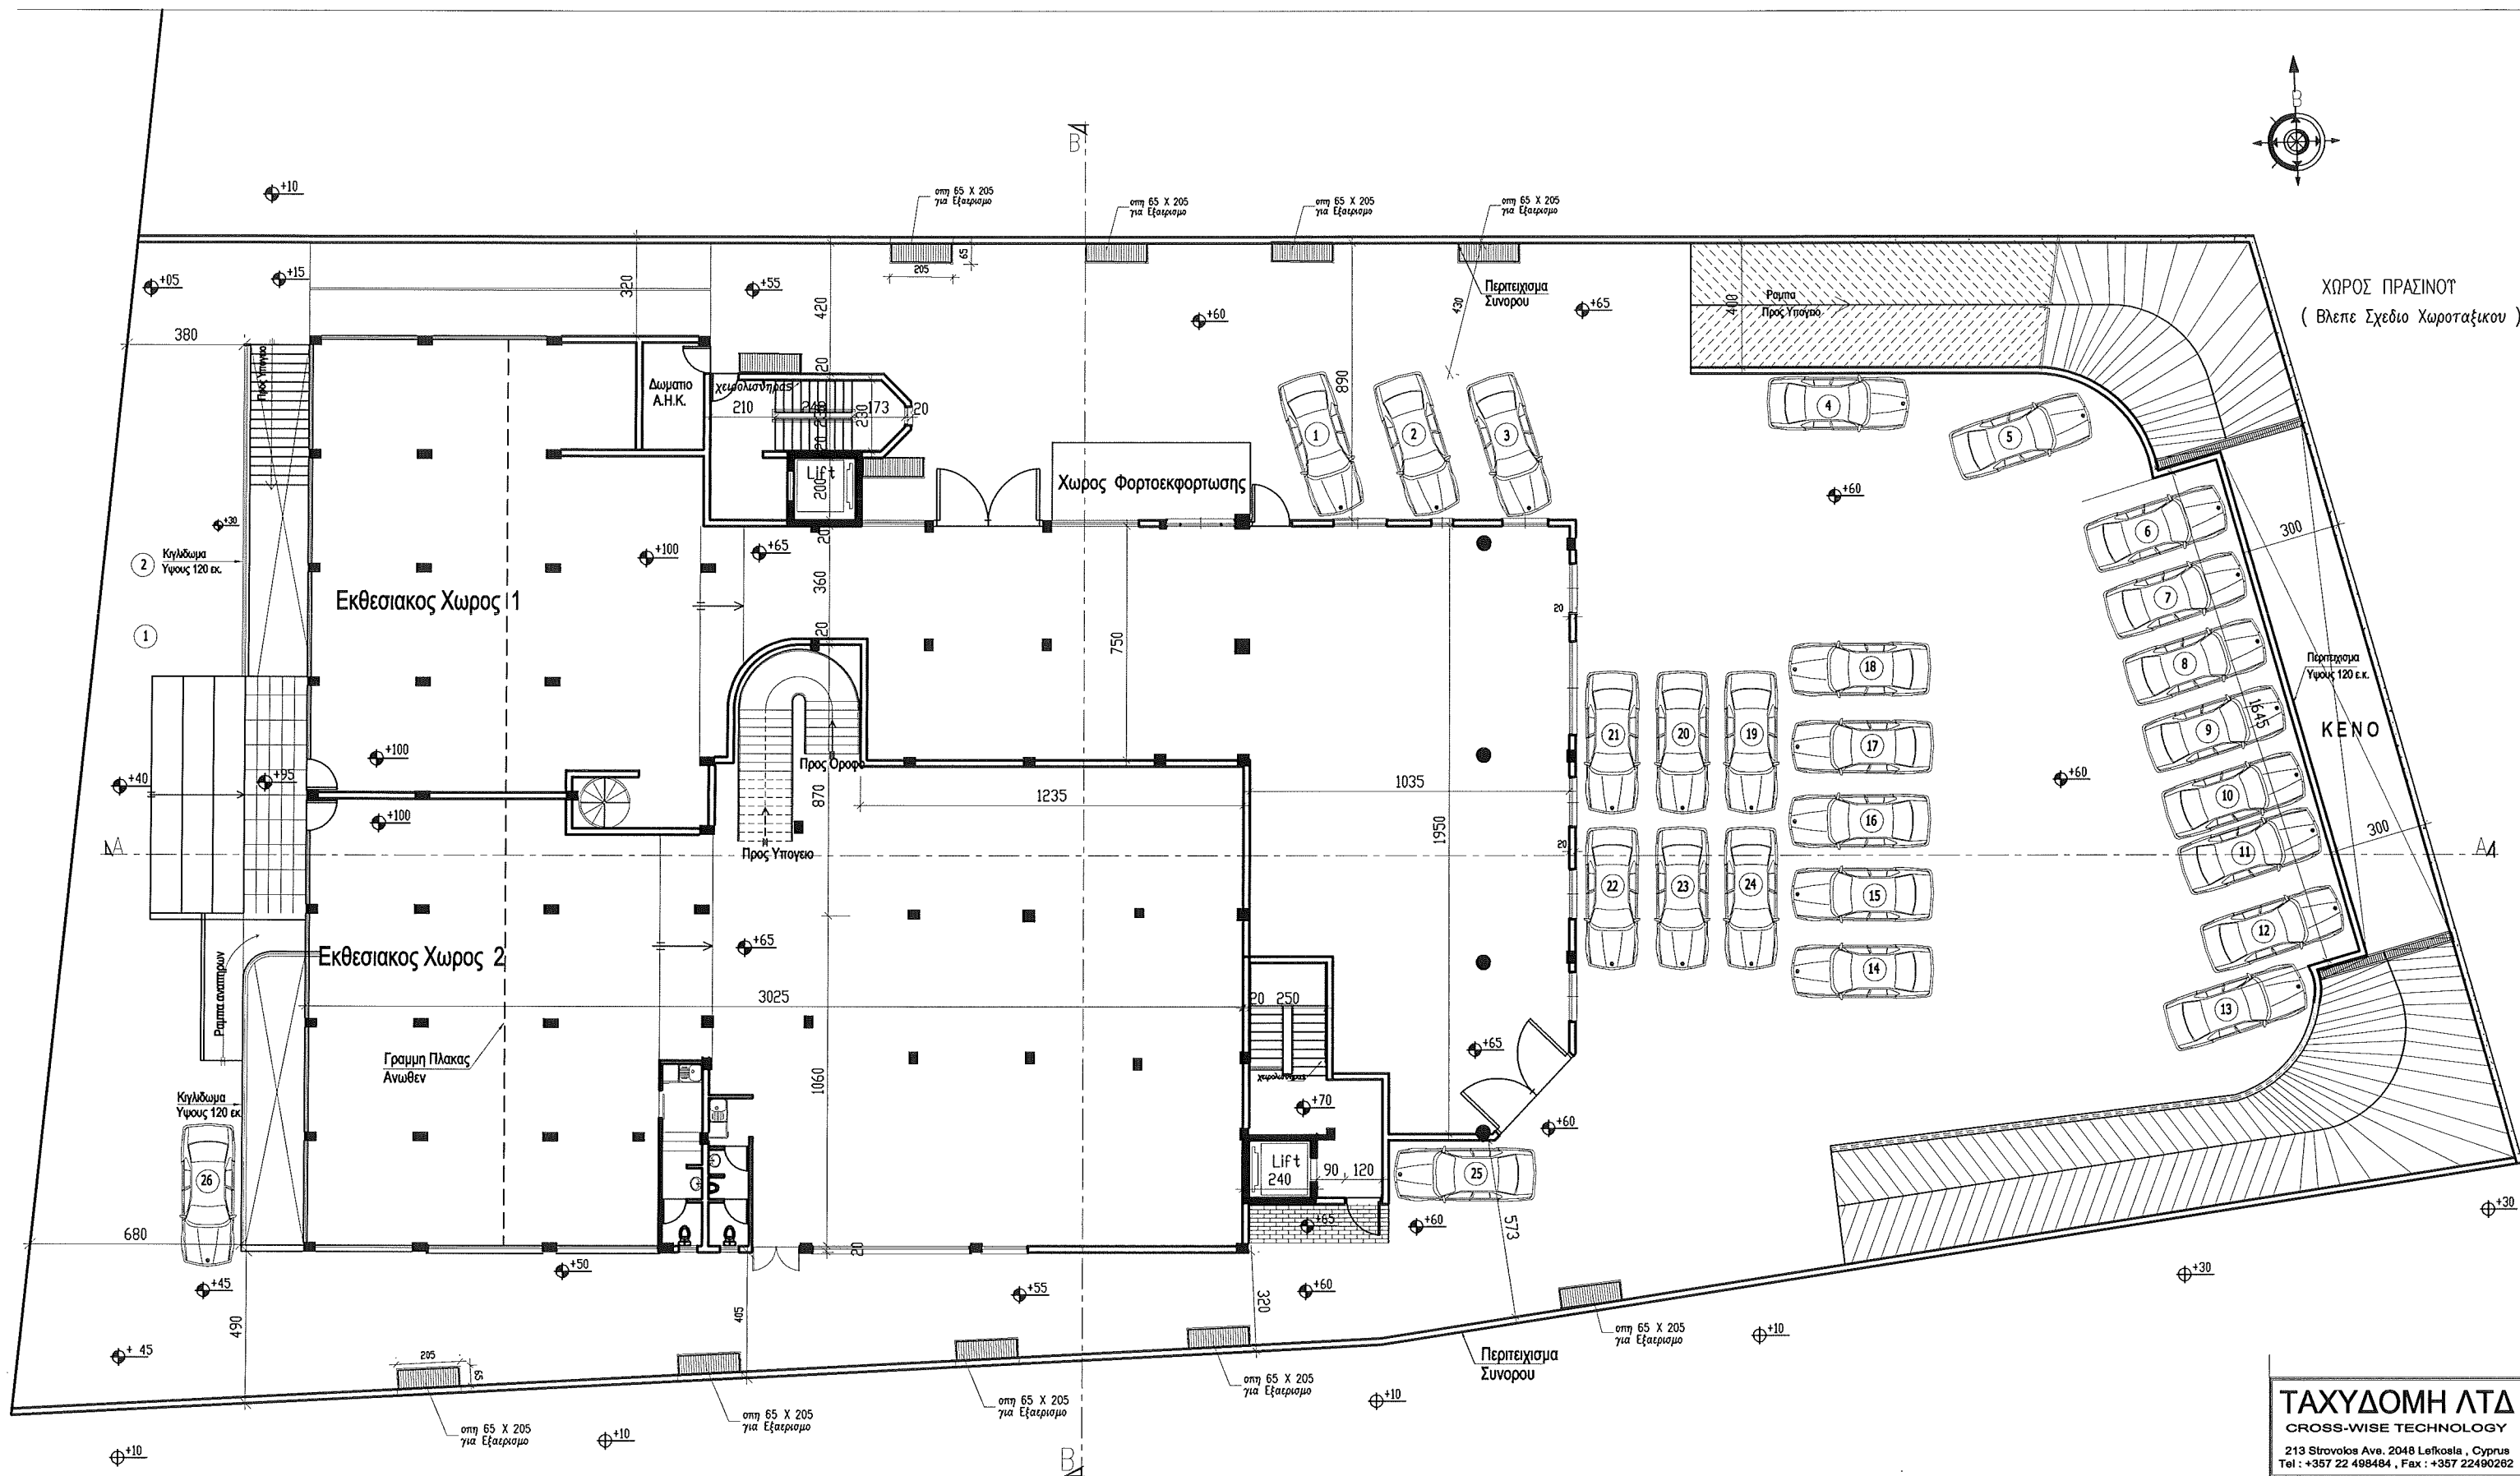

ΧΩΡΟΣ ΠΡΑΣΙΝΟΤ
(Βλεπε Σχεδιο Χωροταξικου)


ΚΕΝΟ

Κατοψη Ισογείου

Εκθεσιακος Χωρος / Καταστημα 1	540.00 τ.μ.
Εκθεσιακος Χωρος / Καταστημα 2	470.00 τ.μ.
Συνολο	1010.00 τ.μ.

29 Χωροι Σταθμευσης

TAXYΔΟΜΗ ΛΤΔ					
CROSS-WISE TECHNOLOGY					
213 Strovos Ave, 2048 Lefkosa, Cyprus					
Tel : +357 22 498484 , Fax : +357 22490282					
PROJECT	Εκθεσιακοι Χωροι & Γραφεια				ΕΡΓΟ
CLIENT	Ceilfloor Properties Ltd				ΠΕΛΑΤΗΣ
DRAWING	Κατοψη Ισογείου				ΣΧΕΔΙΟ
DRAWN BY	ΣΧΕΔΙΑΣΤΗ	DATE	ΗΜΕΡΟΜΗΝΙΑ	SCALE	ΚΑΛΩΝΙΑ
M.Θ		Αυγουστος / 2009		1 : 200	
JOB	ΕΡΓΟ	DWG NO	ΑΡ.ΣΧΕΔΙΟΥ	CHECK BY	ΕΛΕΓΧΟΣ
1089		2			

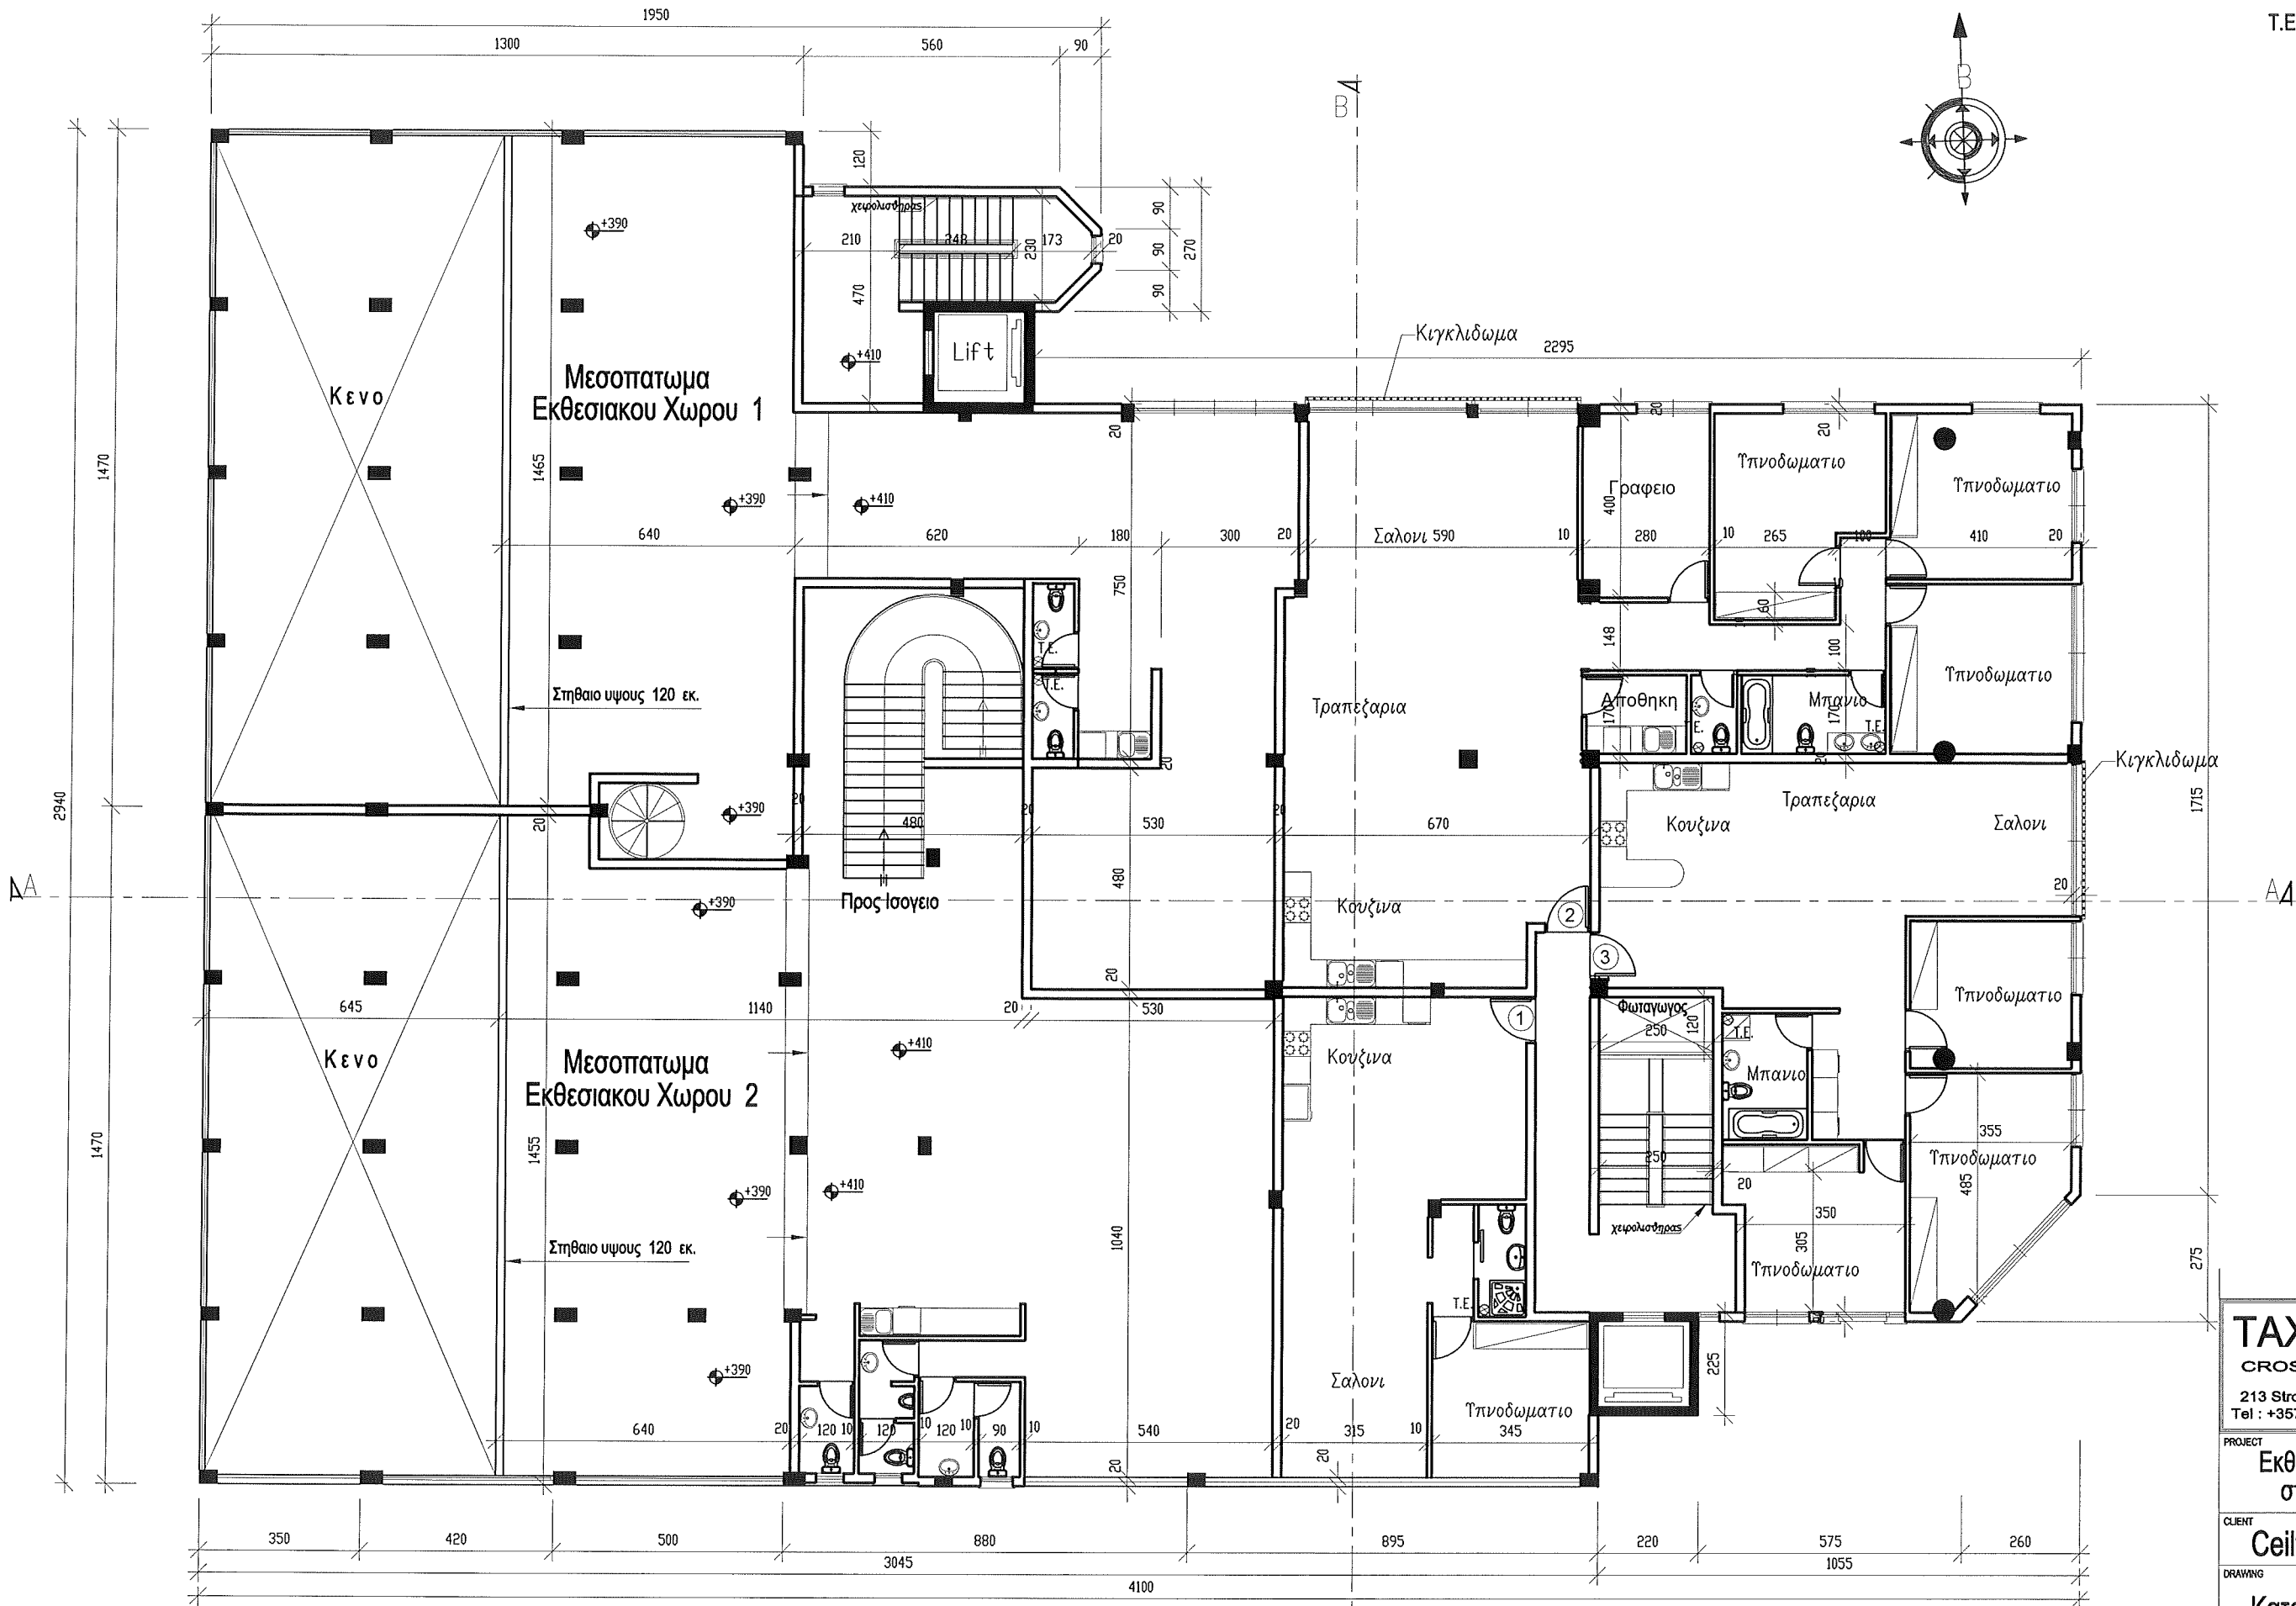

Κατοψη Μεσοπατωματος

Μεσοπατώματα 1	195.00 τ.μ.	3 Διαμερίσματα	365.00 T.M.
Μεσοπατώματα 2	215.00 τ.μ.		
Σύνολο	410.00 τ.μ.		

(Δεν λογίζεται στον συντελεστή)

Y:\NAS\Προσωπικά Αρχεία\SKEVI SIAMMA\CEILFLOOR.dwg, 21-Jan-14 1:02:51 PM

TACHYDOMH ΛΤΔ
CROSS-WISE TECHNOLOGY
213 Strovolos Ave. 2048 Lefkosia, Cyprus
Tel : +357 22 498484, Fax : +357 22490262


PROJECT ΕΡΓΟ
Εκθεσιακοι Χωροι & Γραφεια
στη λεωφορο Στροβολου

CLIENT ΠΕΛΑΤΗΣ
Ceilfloor Properties Ltd

DRAWING ΣΧΕΔΙΟ
Κατοψη Μεσοπατωματος

DRAWN BY	ΣΧΕΔΙΑΣΗ	DATE	ΗΜΕΡΟΜΗΝΙΑ	SCALE	ΚΑΙΜΑΚΑ
M.Θ		Αυγουστος / 2009		1 : 100	


JOB	ΕΡΓΟ	DWG NO	ΑΡ.ΣΧΕΔΙΟΥ	CHECK BY	ΕΛΕΓΧΟΣ
1089		3			

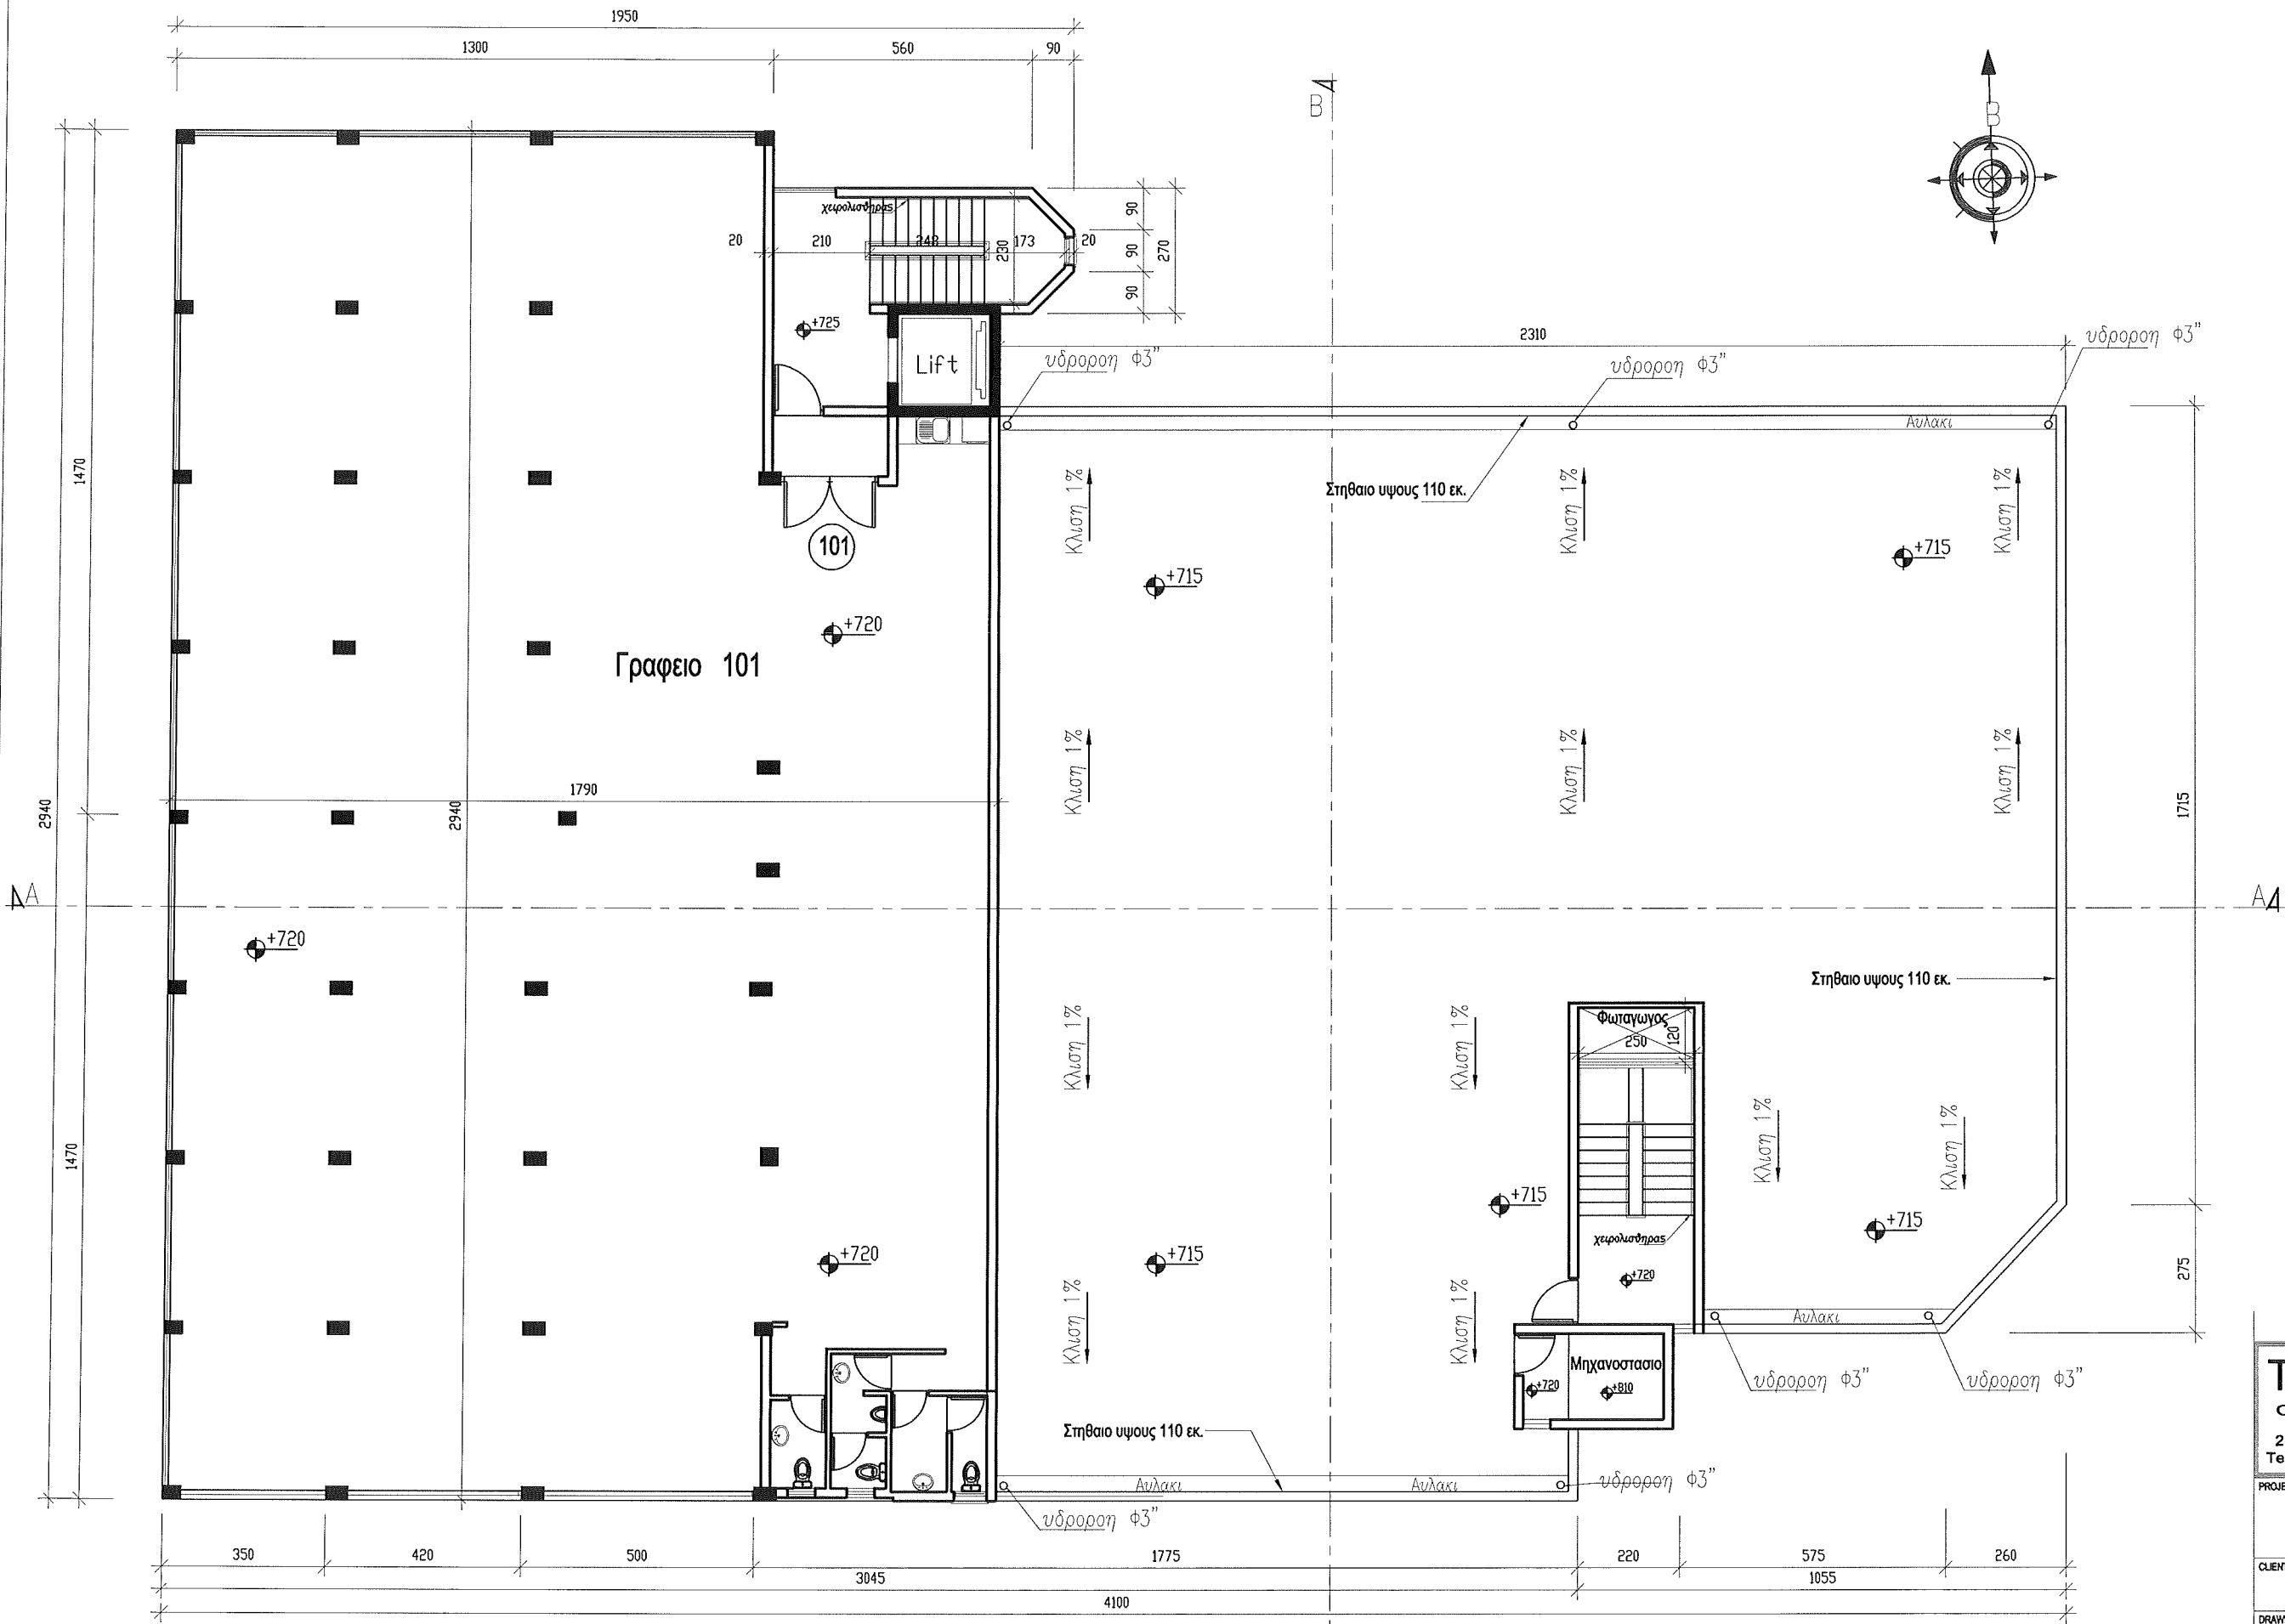

Κατοψη 1ου Οροφου

Γραφείο 101 510.00 τ.μ.


TAXYΔΟΜΗ ΛΤΔ CROSS-WISE TECHNOLOGY 213 Strovolos Ave. 2048 Lefkosia, Cyprus Tel : +357 22 498484, Fax : +357 22490262					
PROJECT		ΕΡΓΟ			
Εκθεσιακοι Χωροι & Γραφεια στη λεωφορο Στροβολου					
CLIENT		ΠΕΛΑΤΗΣ			
Ceilfloor Properties Ltd					
DRAWING		ΣΧΕΔΙΟ			
Κατοψη 1ου Οροφου					
DRAWN BY	ΣΧΕΔΙΑΣΗ	DATE	ΗΜΕΡΟΜΗΝΙΑ	SCALE	ΚΑΙΜΑΚΑ
M.Θ		Αυγουστος / 2009		1 : 100	
JOB	ΕΡΓΟ	DWG NO	ΑΡ.ΣΧΕΔΙΟΥ	CHECK BY	ΕΛΕΓΧΟΣ
1089		4			

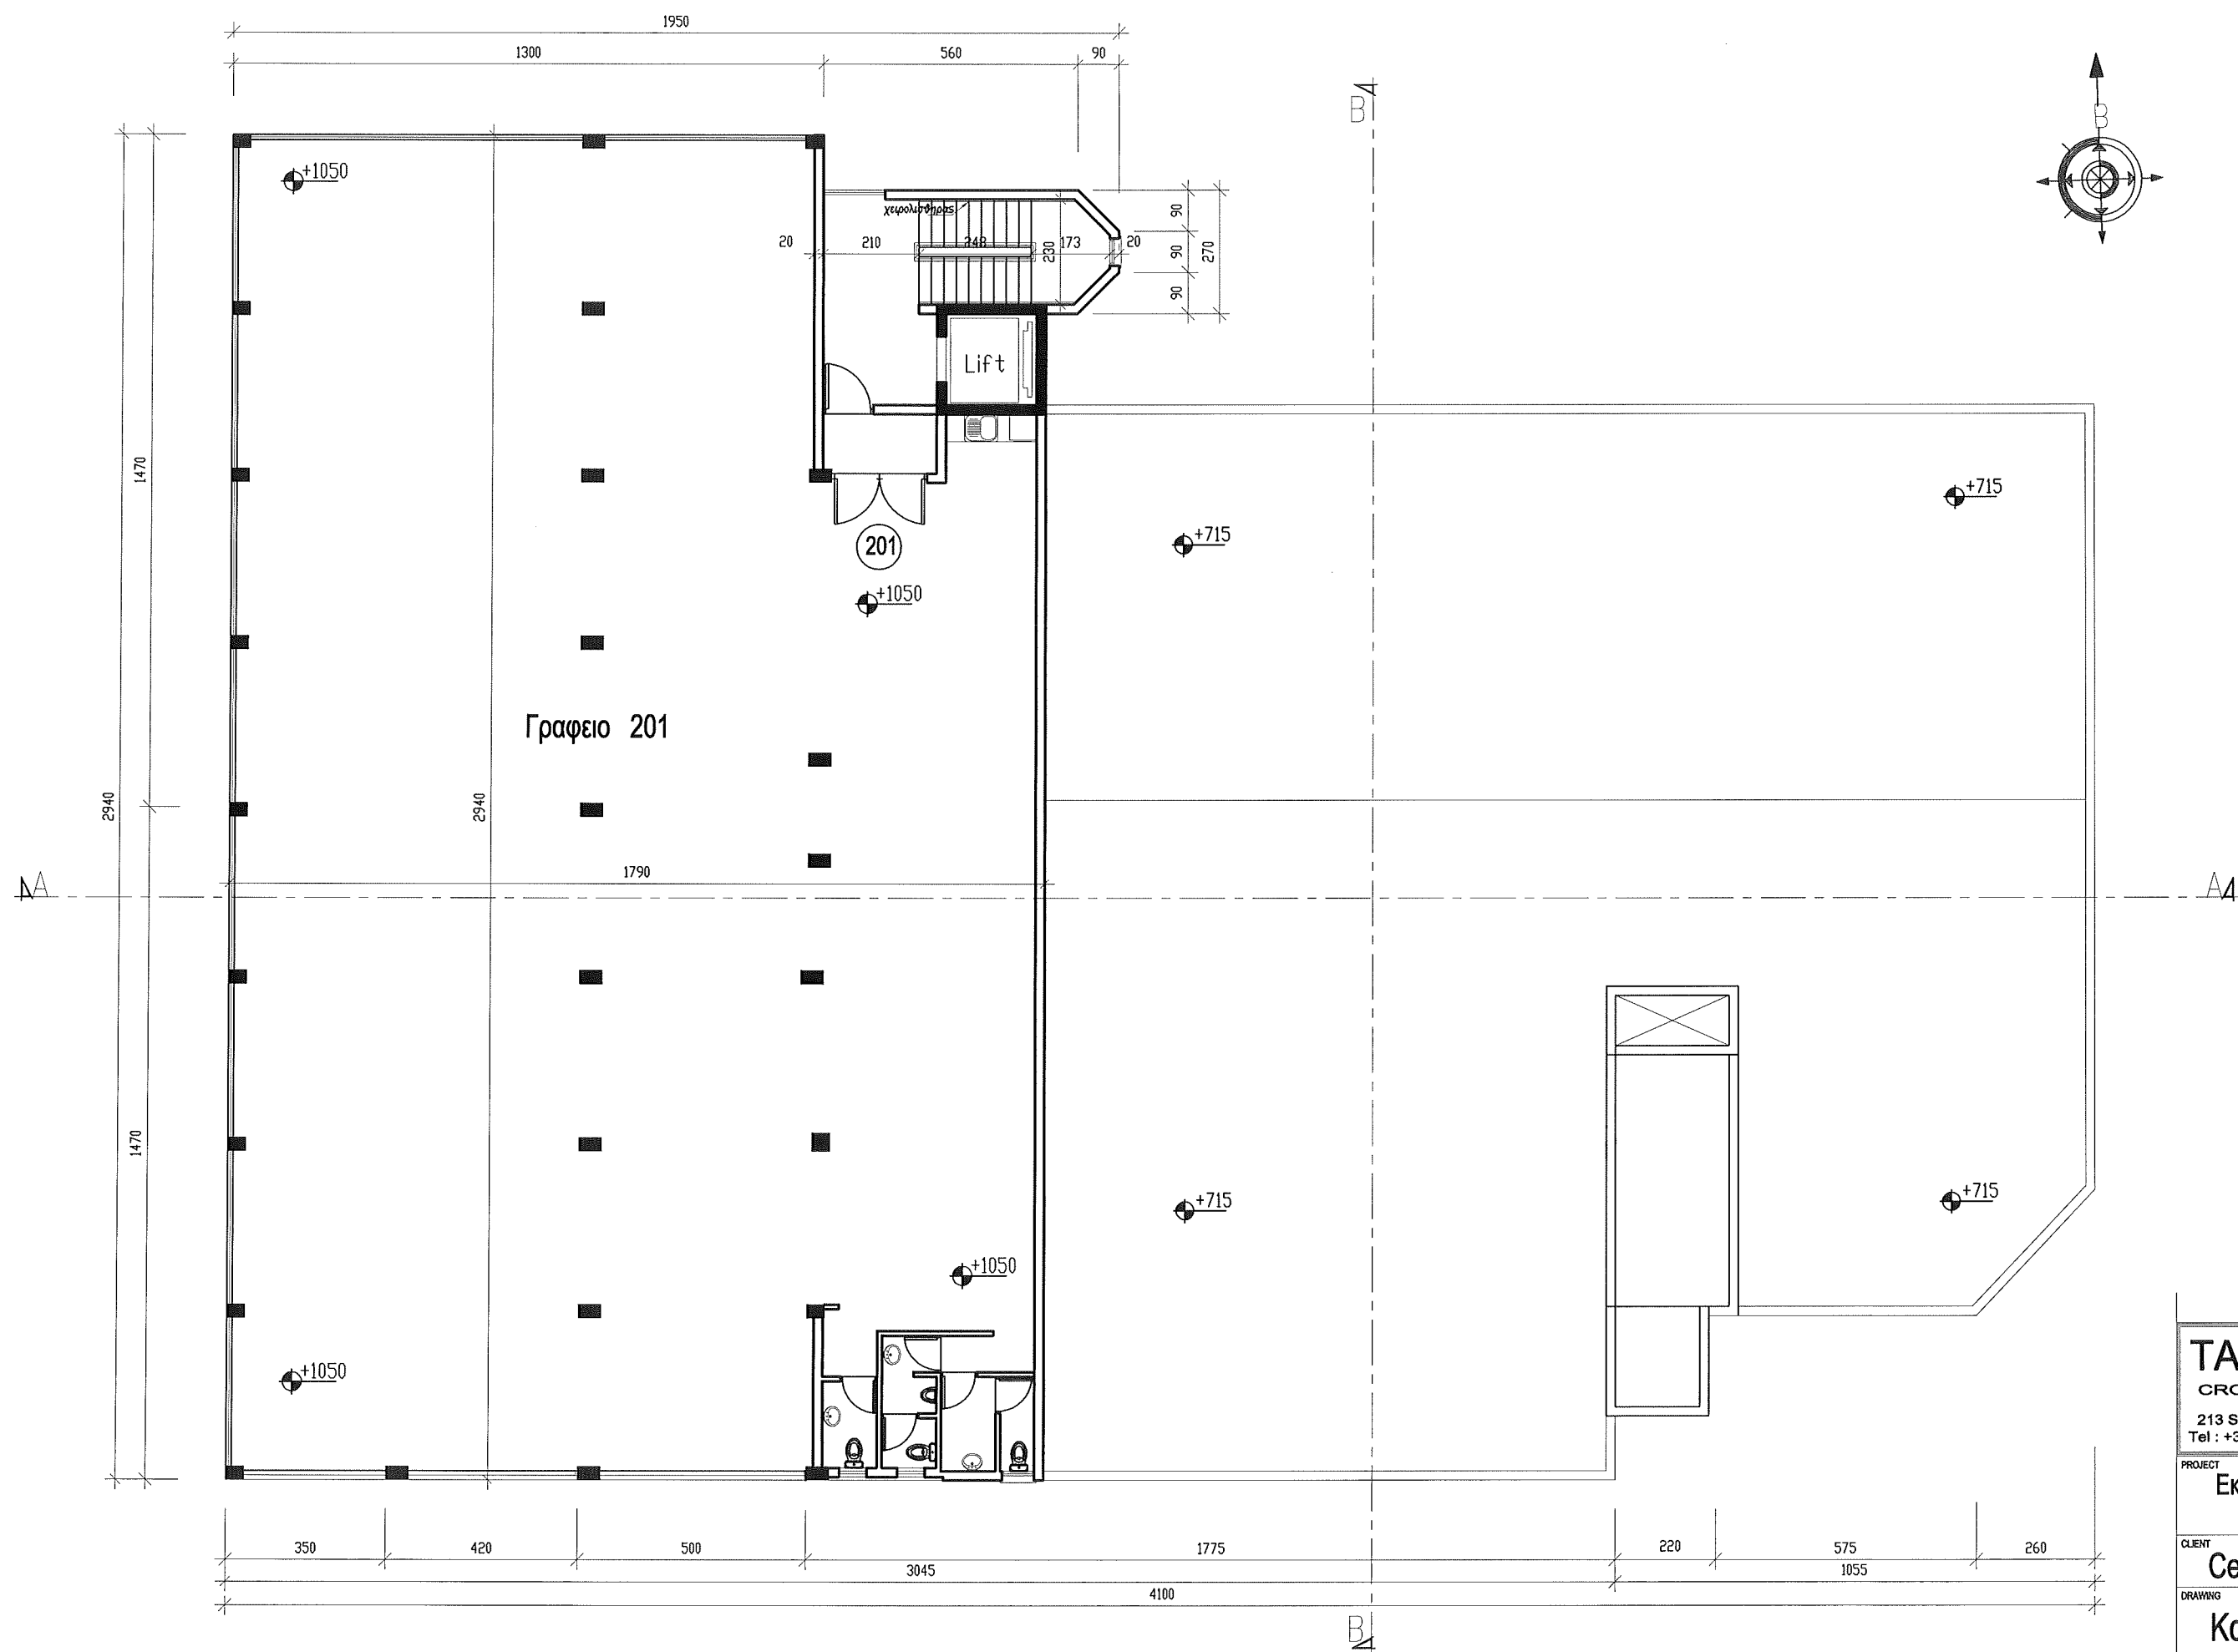

Κατοψη 2ου Οροφου

Γραφείο 201 510.00 τ.μ.


TAXYΔΟΜΗ ΛΤΔ					
CROSS-WISE TECHNOLOGY					
213 Strovolos Ave. 2048 Lefkosia , Cyprus					
Tel : +357 22 498484 , Fax : +357 22490262					
PROJECT			ΕΡΓΟ		
Εκθεσιακοι Χωροι & Γραφεια στη λεωφορο Στροβολου					
CLIENT			ΠΕΛΑΤΗΣ		
Ceilfloor Properties Ltd					
DRAWING			ΣΧΕΔΙΟ		
Κατοψη 2ου Οροφου					
DRAWN BY ΣΧΕΔΙΑΣΗ		DATE ΗΜΕΡΟΜΗΝΙΑ		SCALE ΚΑΙΜΑΚΑ	
M.Θ		Αυγουστος / 2009		1 : 100	
JOB		ΕΡΓΟ		DWG NO	
1089		5		ΑΡ.ΣΧΕΔΙΟΥ	
				CHECK BY	
				ΕΛΕΓΧΟΣ	

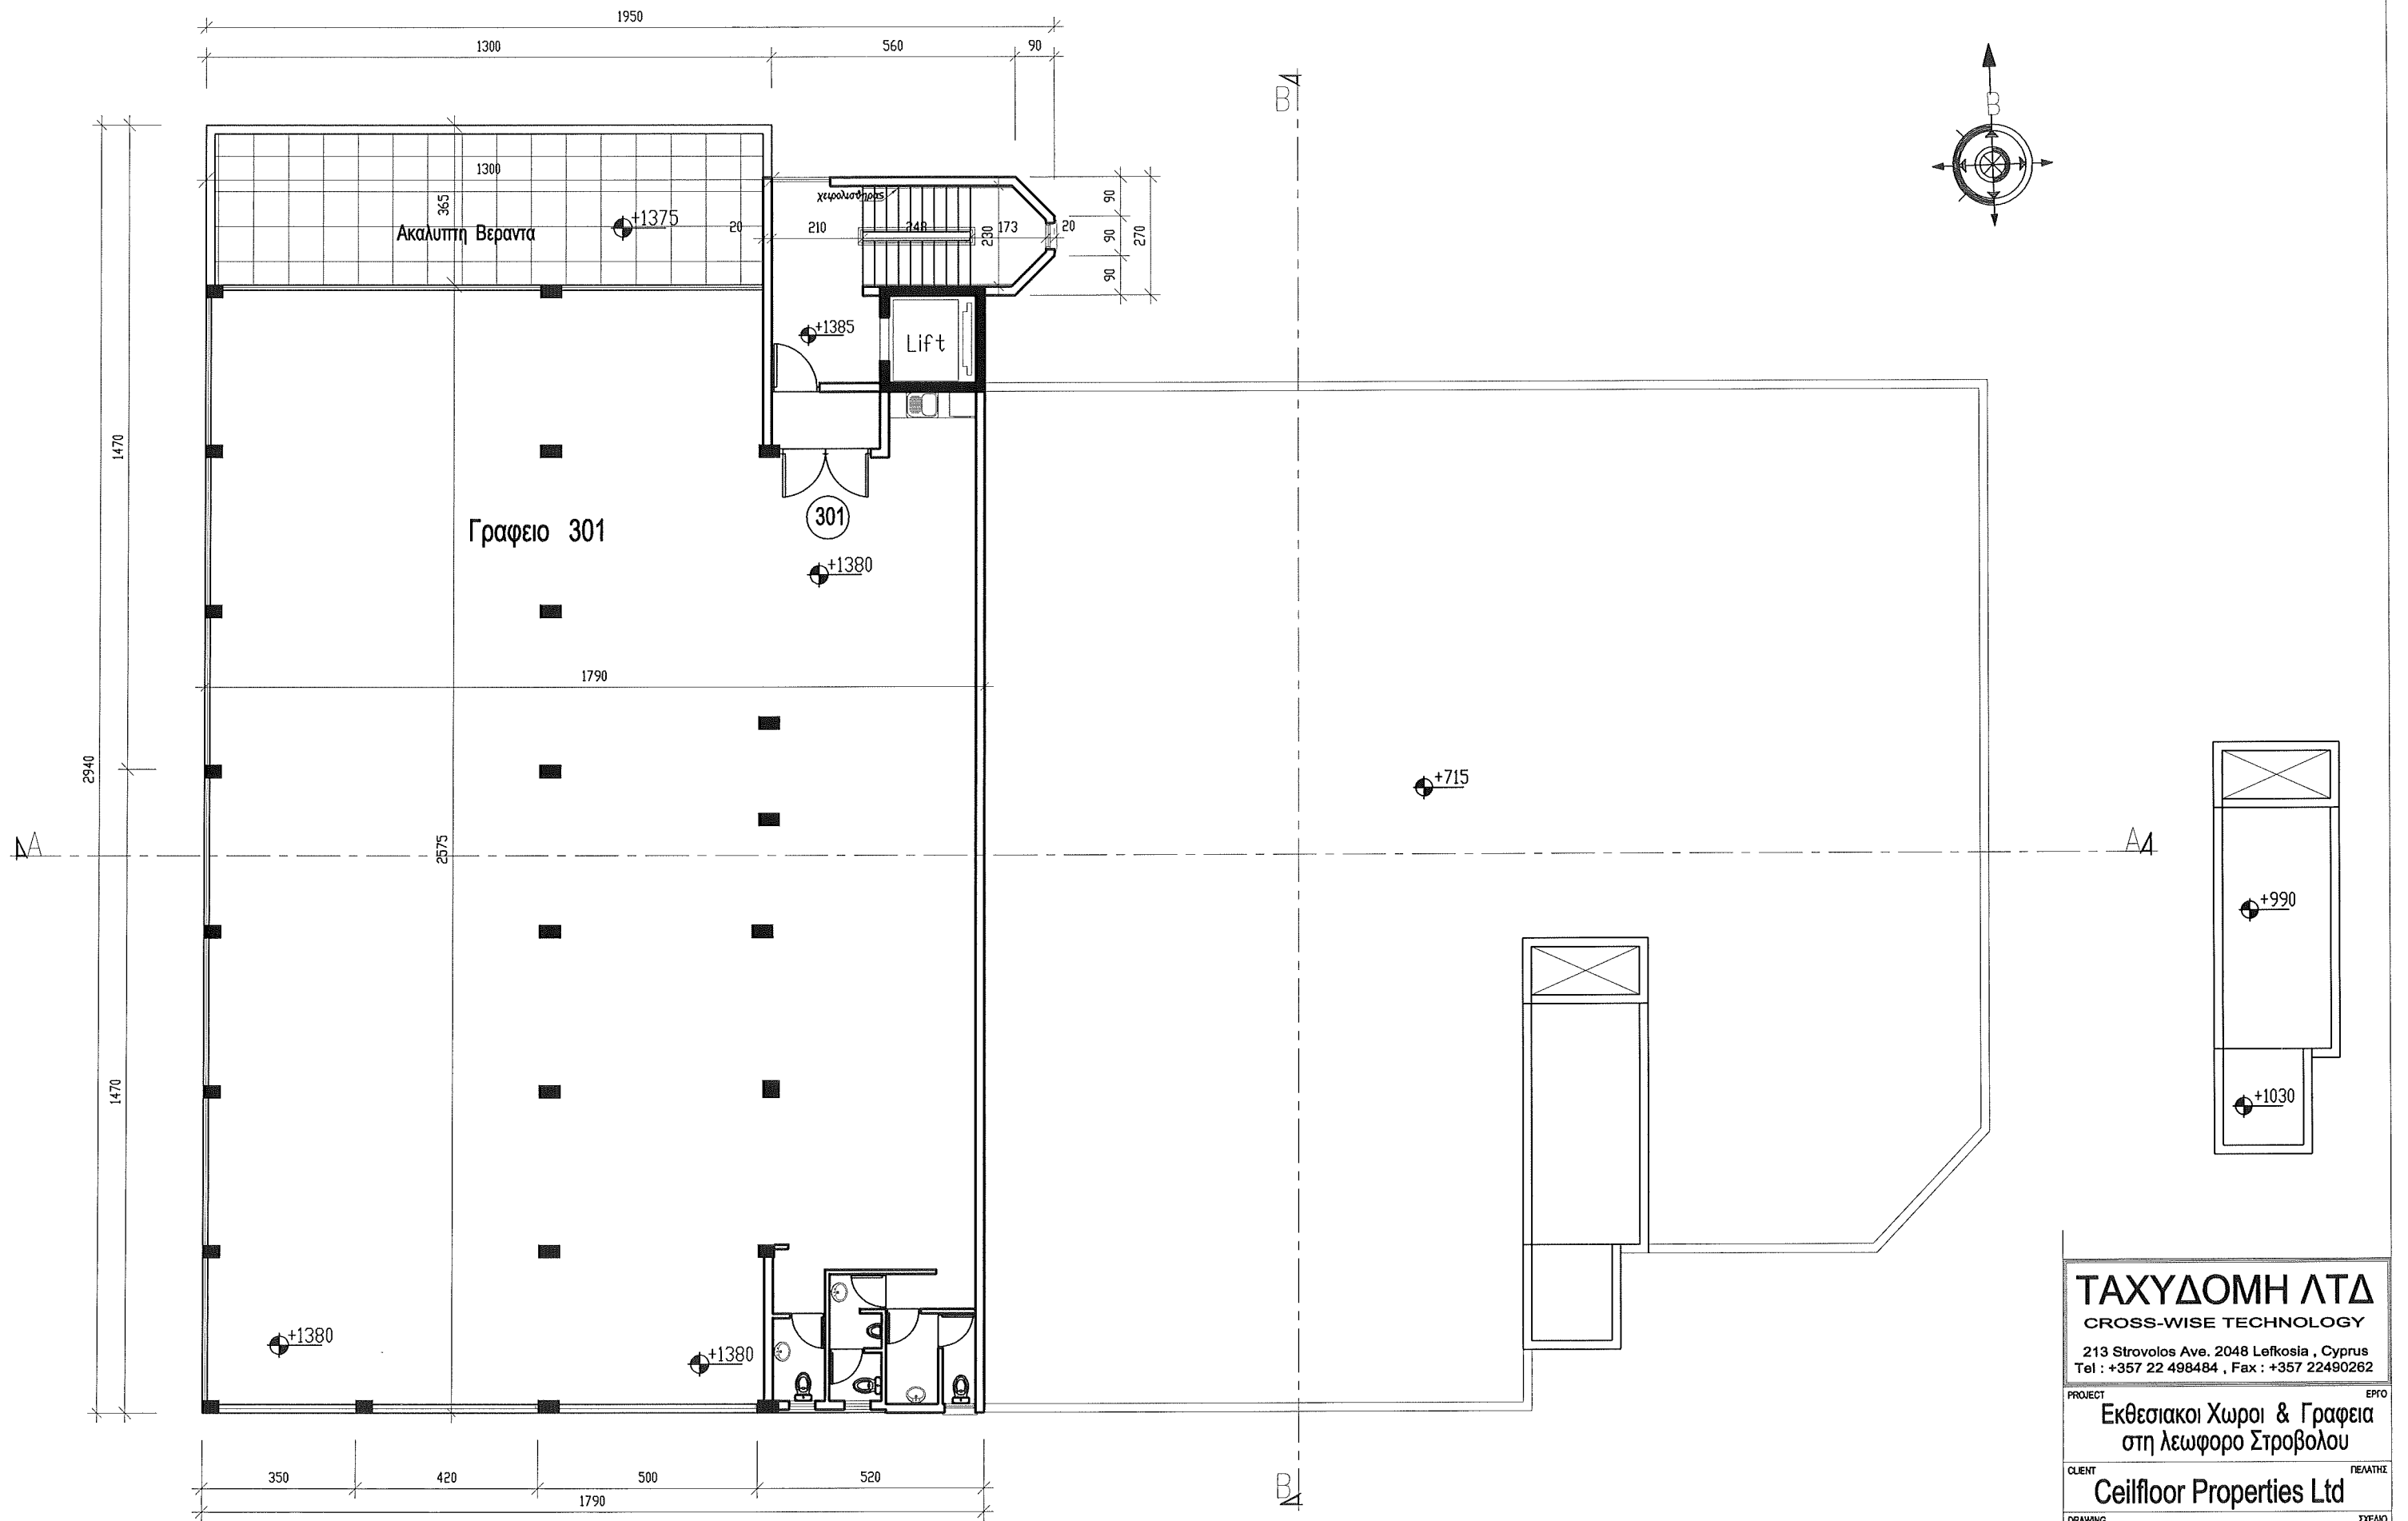

Κατοψη 3ου Οροφου

Γραφείο 301 465.00 τ.μ.


ΤΑΧΥΔΟΜΗ ΛΤΔ					
CROSS-WISE TECHNOLOGY					
213 Strovolos Ave. 2048 Lefkosia , Cyprus					
Tel : +357 22 498484 , Fax : +357 22490262					
PROJECT			ΕΡΓΟ		
Εκθεσιακοι Χωροι & Γραφεια στη λεωφορο Στροβολου					
CLIENT			ΠΕΛΑΤΗΣ		
Ceilfloor Properties Ltd					
DRAWING			ΣΧΕΔΙΟ		
Κατοψη 3ου Οροφου					
DRAWN BY		ΣΧΕΔΙΑΣΗ	DATE	ΗΜΕΡΟΜΗΝΙΑ	SCALE
M.Θ		Αυγουστος / 2009		1 : 100	
JOB	ΕΡΓΟ	DWG NO	ΑΡ.ΣΧΕΔΙΟΥ	CHECK BY	ΕΛΕΓΧΟΣ
1089		6			

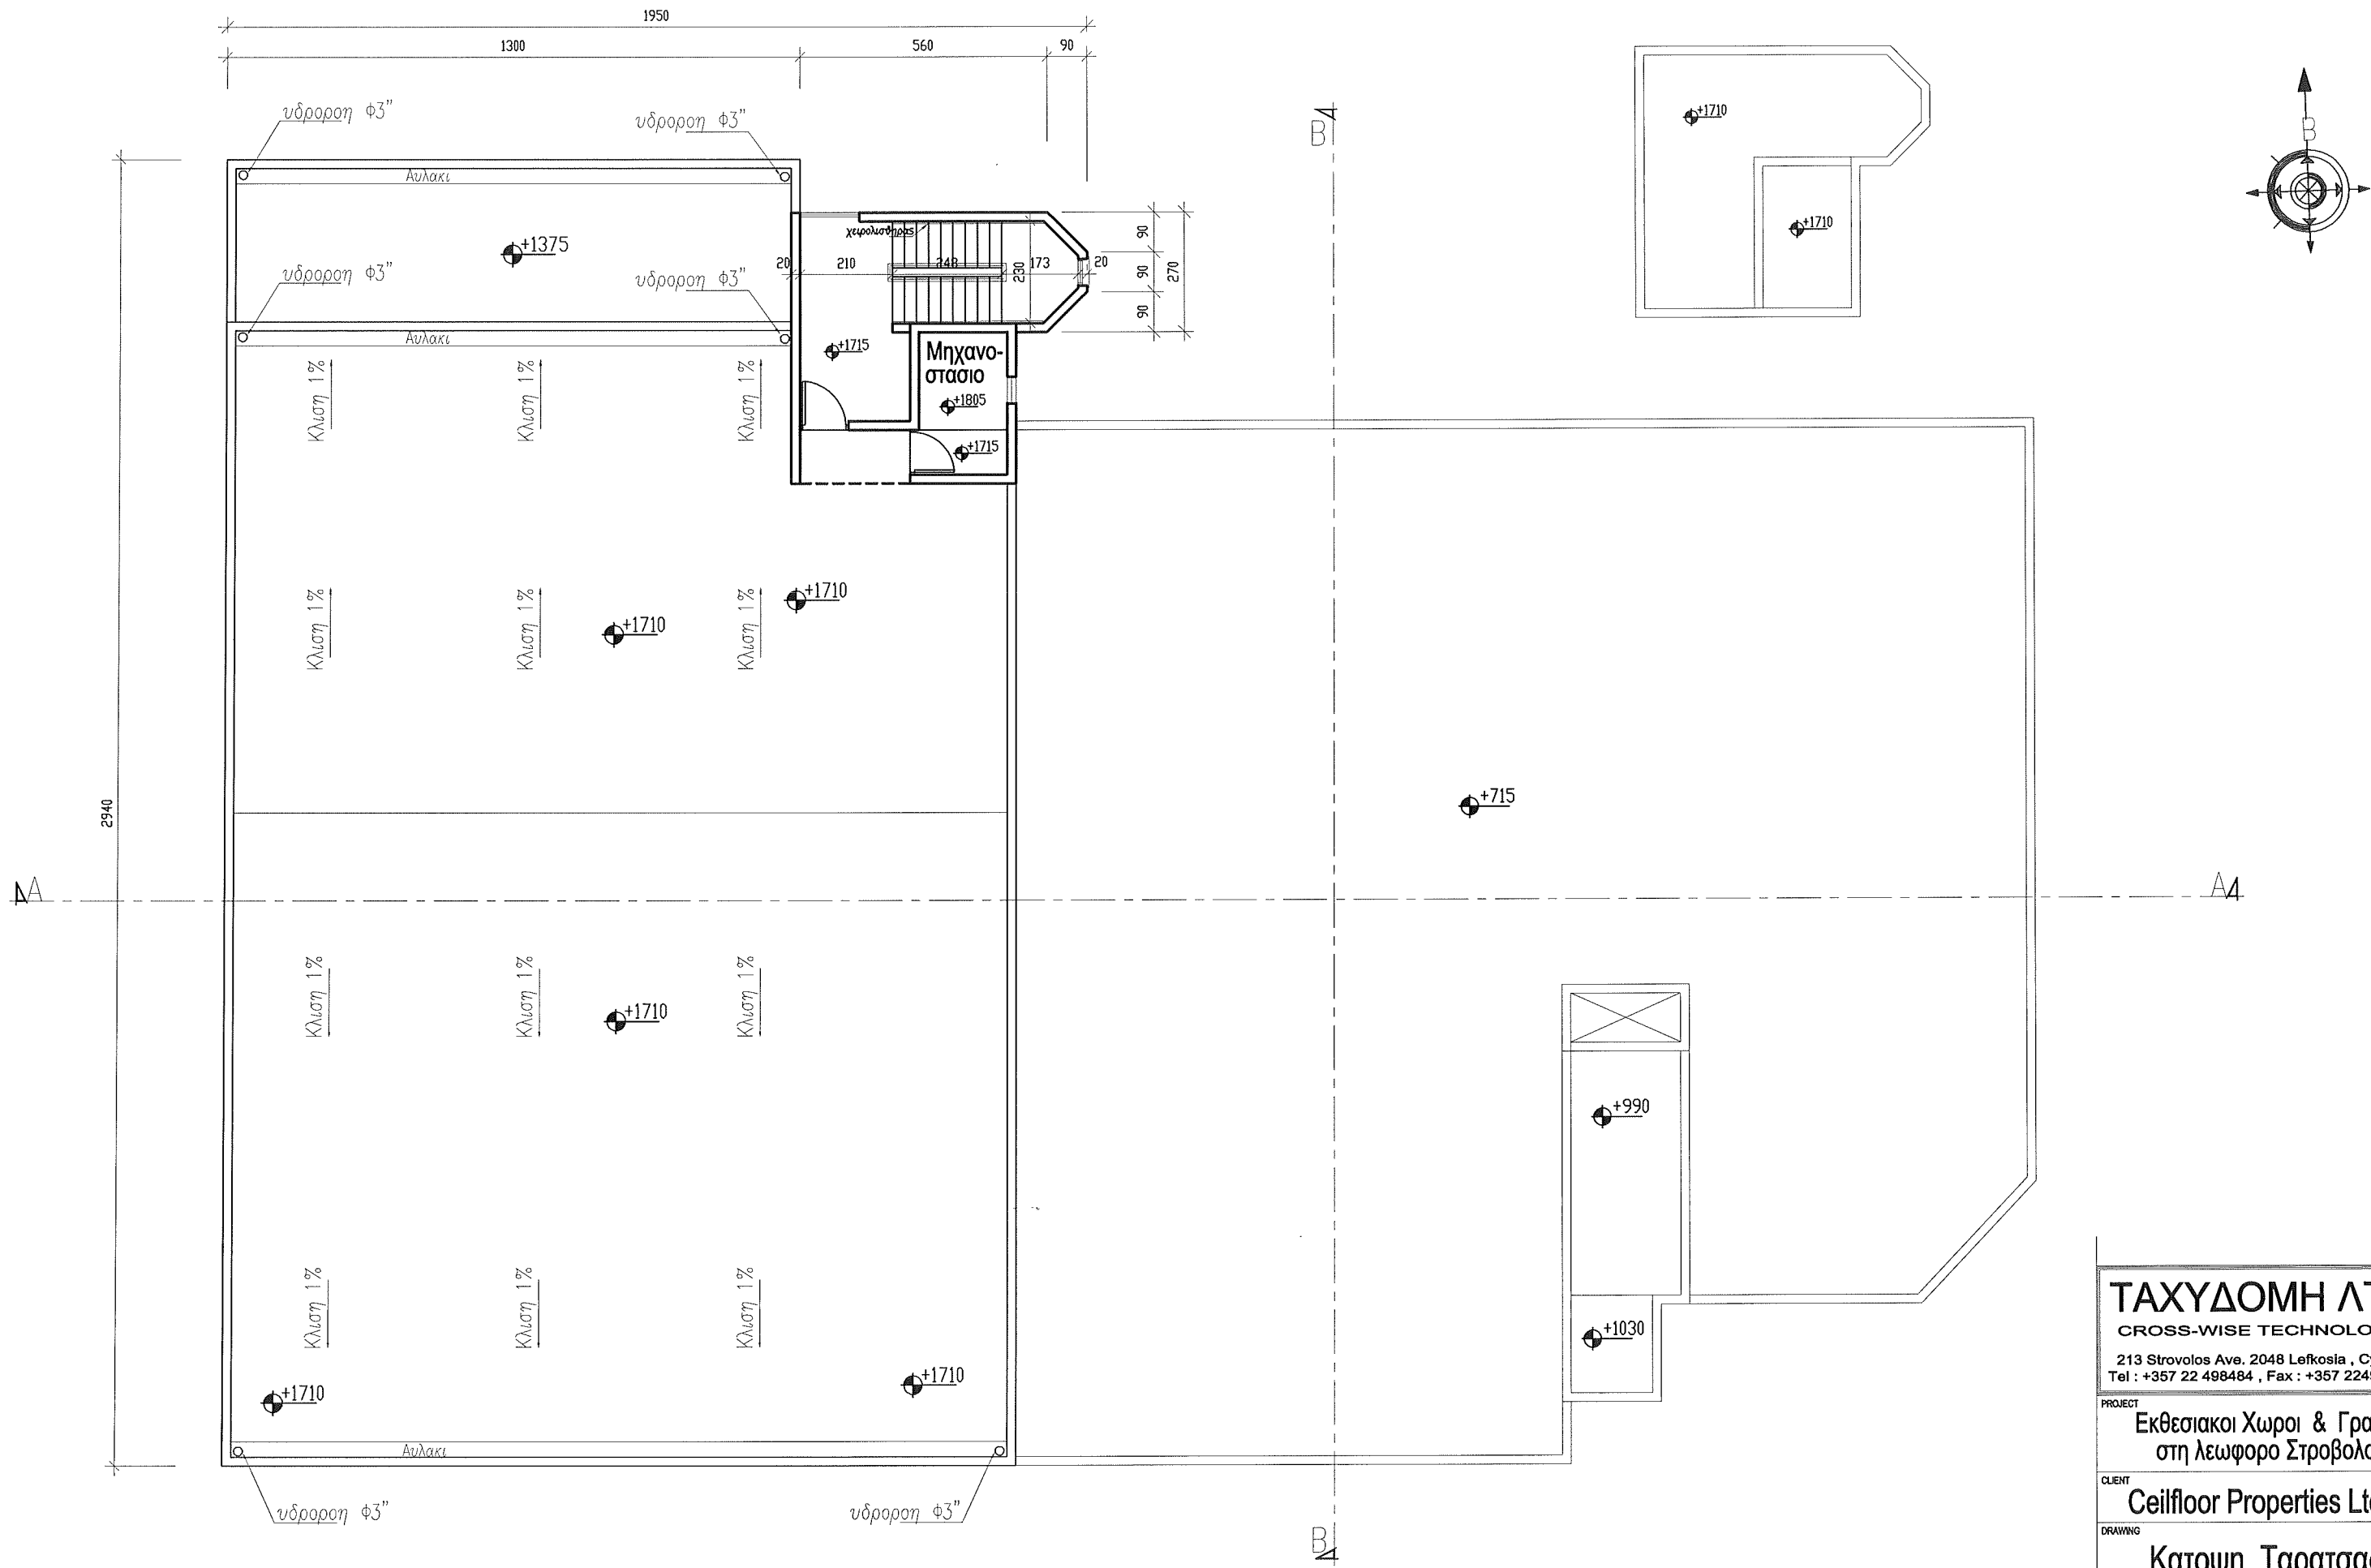

Κατοψη Ταρατσας


Y:\NAS\Προσωπικά Αρχεία\SKEVI SIAMMA\CEILFLOOR.dwg, 21-Jan-14 1:03:32 PM

TAXYΔΟΜΗ ΛΤΔ CROSS-WISE TECHNOLOGY 213 Strovolos Ave. 2048 Lefkosla , Cyprus Tel : +357 22 498484 , Fax : +357 22490262					
PROJECT				ΕΡΓΟ	
Εκθεσιακοι Χωροι & Γραφεια στη λεωφορο Στροβολου					
CLIENT				ΠΕΛΑΤΗΣ	
Ceilfloor Properties Ltd					
DRAWING				ΣΧΕΔΙΟ	
Κατοψη Ταρατσας					
DRAWN BY	ΣΧΕΔΙΑΣΗ	DATE	ΗΜΕΡΟΜΗΝΙΑ	SCALE	ΚΑΙΜΑΚΑ
M.Θ		Αυγουστος / 2009		1 : 100	
JOB	ΕΡΓΟ	DWG NO	ΑΡ.ΣΧΕΔΙΟΥ	CHECK BY	ΕΛΕΓΧΟΣ
1089		7			

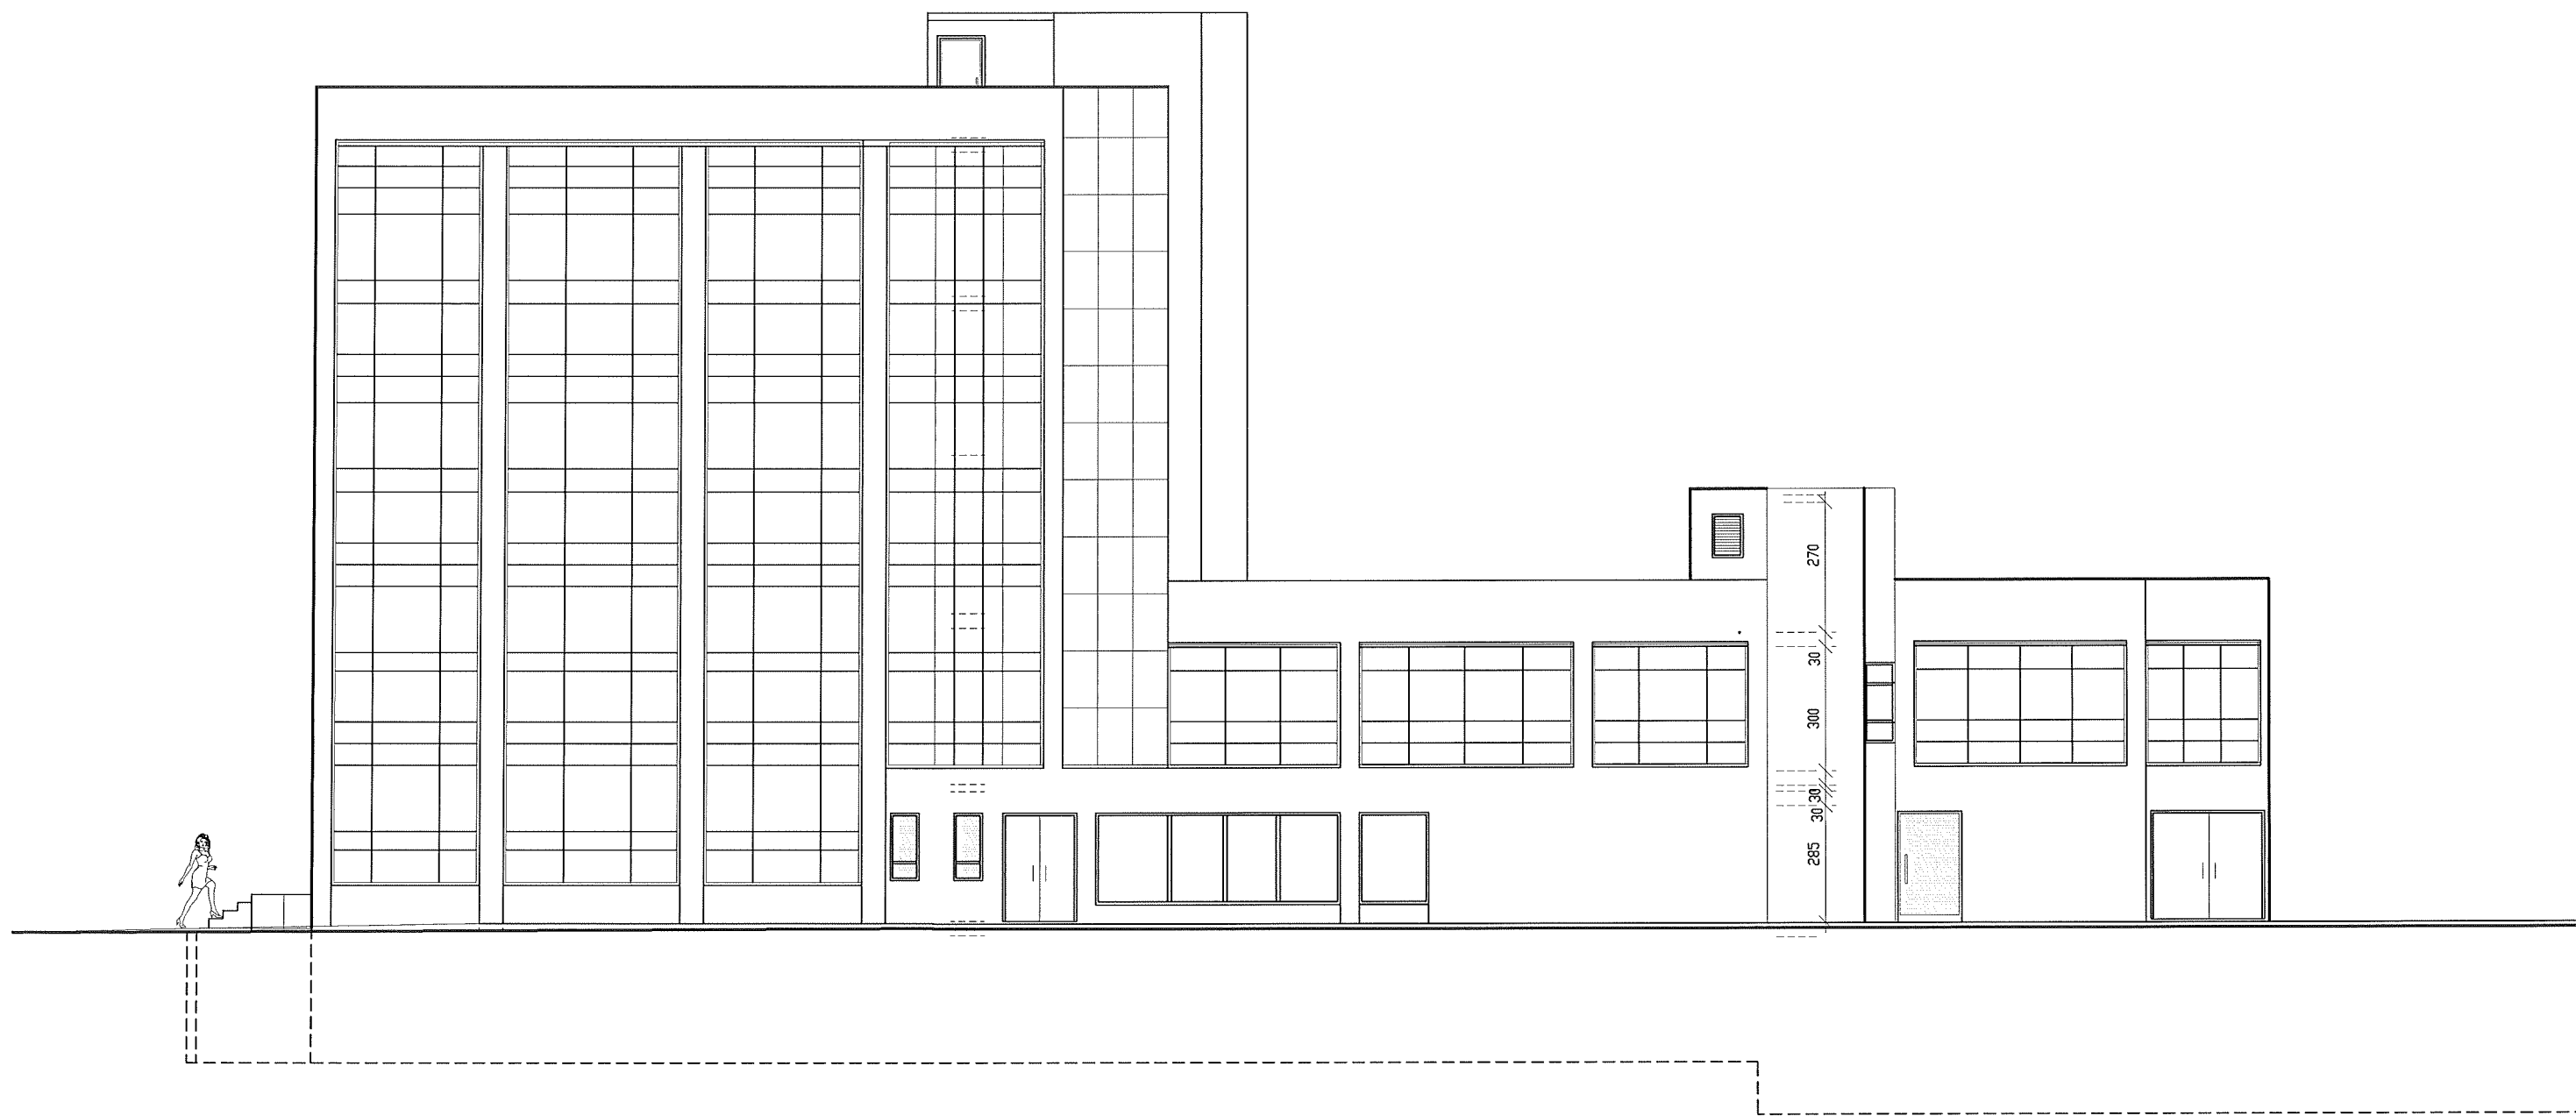

Πλαγια οψη (Νοτια)


ΤΑΧΥΔΟΜΗ ΛΤΔ					
CROSS-WISE TECHNOLOGY					
213 Strovolos Ave. 2048 Lefkosia , Cyprus					
Tel : +357 22 498484 , Fax : +357 22490262					
PROJECT	ΕΡΓΟ				
Εκθεσιακοι Χωροι & Γραφεια στη λεωφορο Στροβολου					
CLIENT	ΠΕΛΑΤΗΣ				
Ceilfloor Properties Ltd					
DRAWING	ΣΧΕΔΙΟ				
Πλαγια οψη (Νοτια)					
DRAWN BY	ΣΧΕΔΙΑΣΗ	DATE	ΗΜΕΡΟΜΗΝΙΑ	SCALE	ΚΑΙΜΑΚΑ
M.Θ	Αυγουστος / 2009			1 : 100	
JOB	ΕΡΓΟ	DWG NO	ΑΡ.ΣΧΕΔΙΟΥ	CHECK BY	ΕΛΕΓΧΟΣ
1089		9			

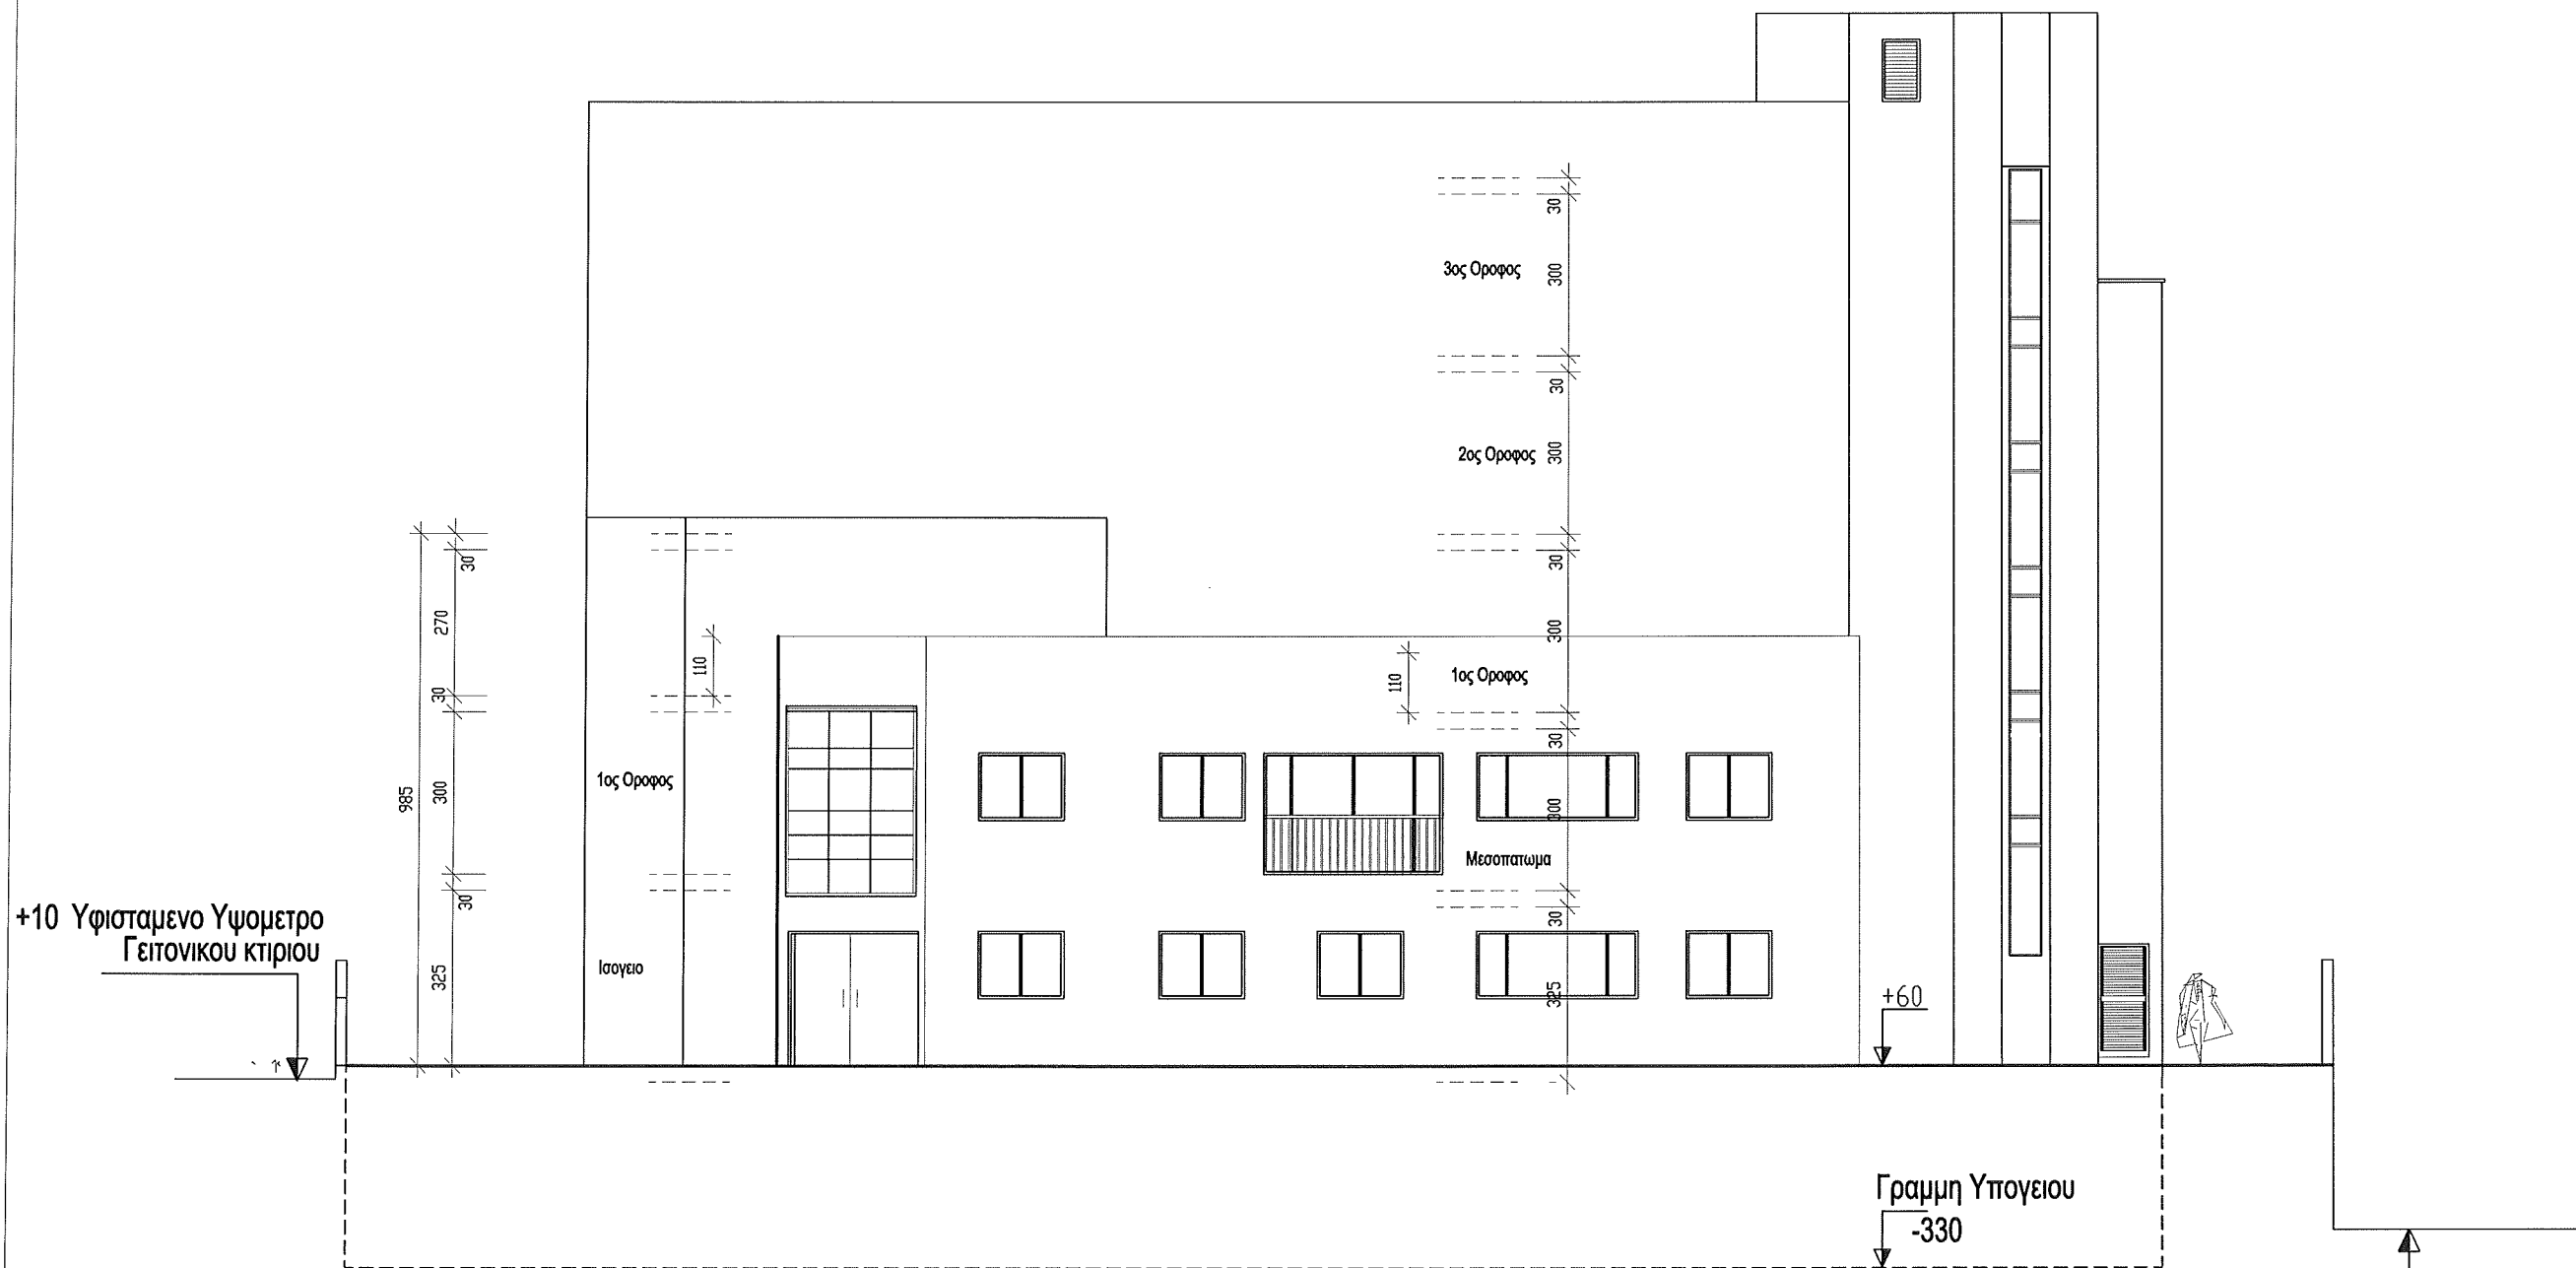

Οπισθία οψη (Ανατολική)

Γειτονική Ραμπά

ΤΑΧΥΔΟΜΗ ΛΤΔ					
CROSS-WISE TECHNOLOGY					
213 Strovolos Ave. 2048 Lefkosia , Cyprus					
Tel : +357 22 498484 , Fax : +357 22490262					
PROJECT	ΕΡΓΟ				
Εκθεσιακοι Χωροι & Γραφεια στη λεωφορο Στροβολου					
CLIENT	ΠΕΛΑΤΗΣ				
Ceilfloor Properties Ltd					
DRAWING	ΣΧΕΔΙΟ				
Οπισθια Οψη (Ανατολικη)					
DRAWN BY	ΣΧΕΔΙΑΣΗ	DATE	ΗΜΕΡΟΜΗΝΙΑ	SCALE	ΚΑΛΩΣ
M.Θ		Αυγουστος / 2009		1 : 100	
JOB	ΕΡΓΟ	DWG NO	ΑΡ.ΣΧΕΔΙΟΥ	CHECK BY	ΕΛΕΓΧΟΣ
1089		10			

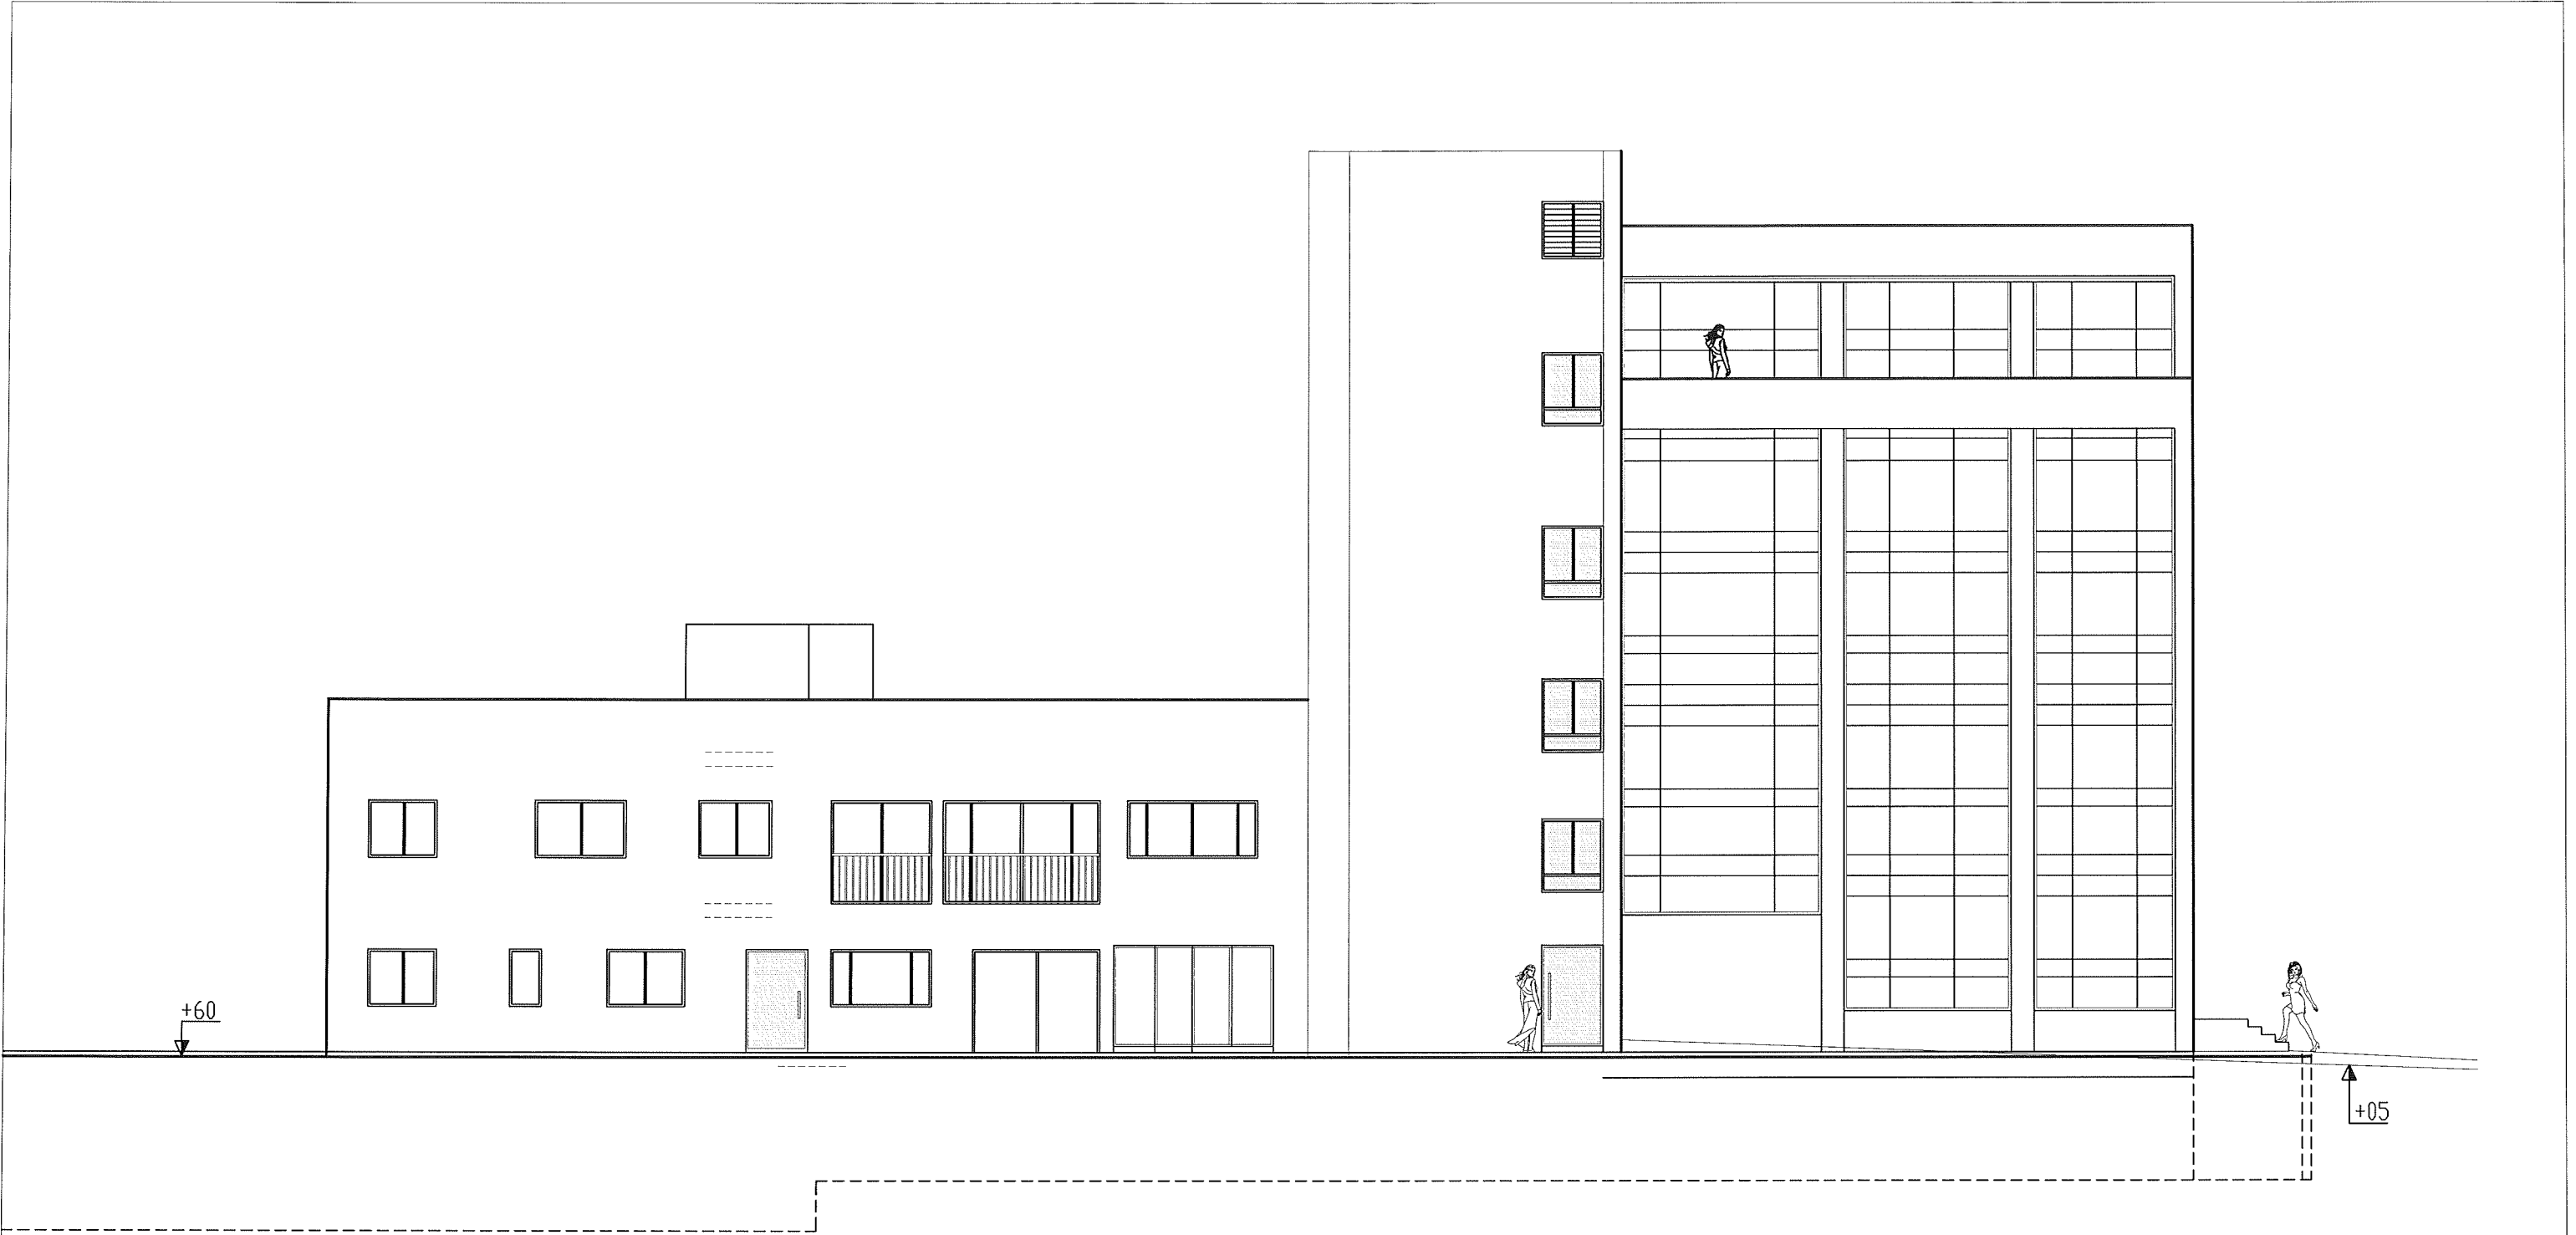

Πλαγια οψη (Βορεια)

TAXYΔΟΜΗ ΛΤΔ

CROSS-WISE TECHNOLOGY

213 Strovolos Ave. 2048 Lefkosia , Cyprus
Tel : +357 22 498484 , Fax : +357 22490262

PROJECT

Εκθεσιακοι Χωροι & Γραφεια
στη λεωφορο Στροβολου

CLIENT

Ceilfloor Properties Ltd

DRAWING

Πλαγια οψη (Βορεια)

DRAWN BY

ΣΧΕΔΙΑΣΗ

DATE

ΗΜΕΡΟΜΗΝΙΑ

SCALE

ΚΑΙΜΑΚΑ

JOB

ΕΡΓΟ

DWG NO

ΑΡ.ΣΧΕΔΙΟΥ

CHECK BY

ΕΛΕΓΧΟΣ



M.Θ

Αυγουστος / 2009

1 : 100

1089

11

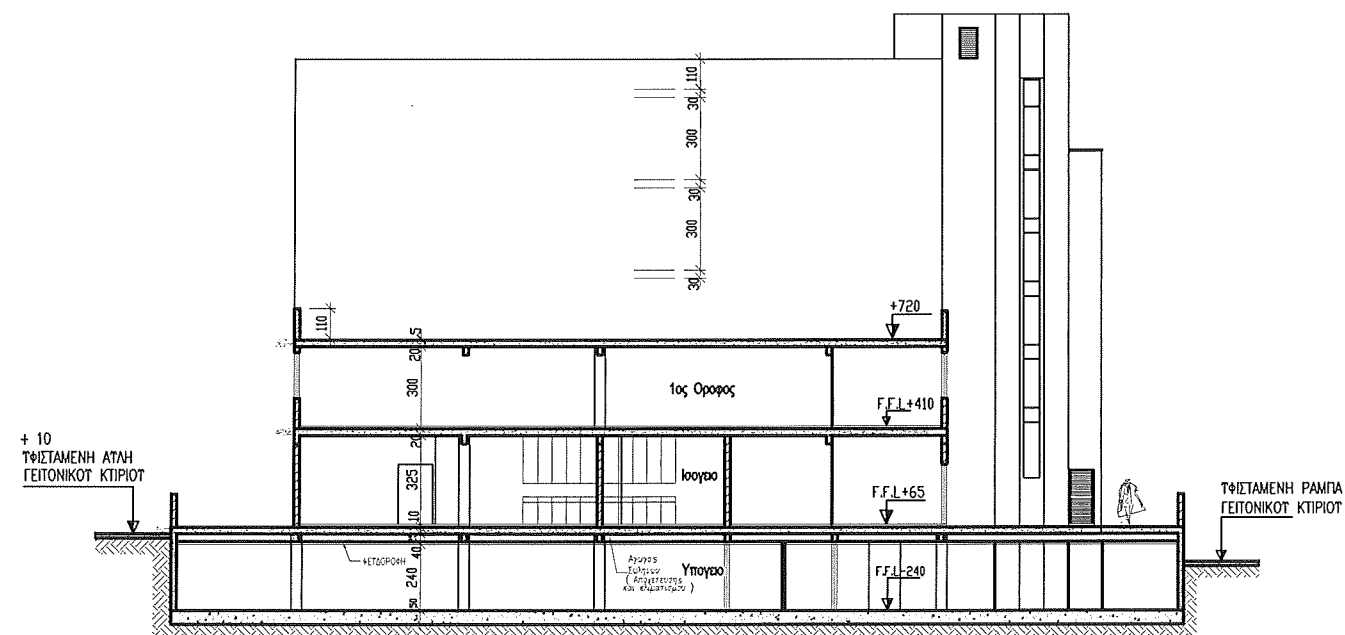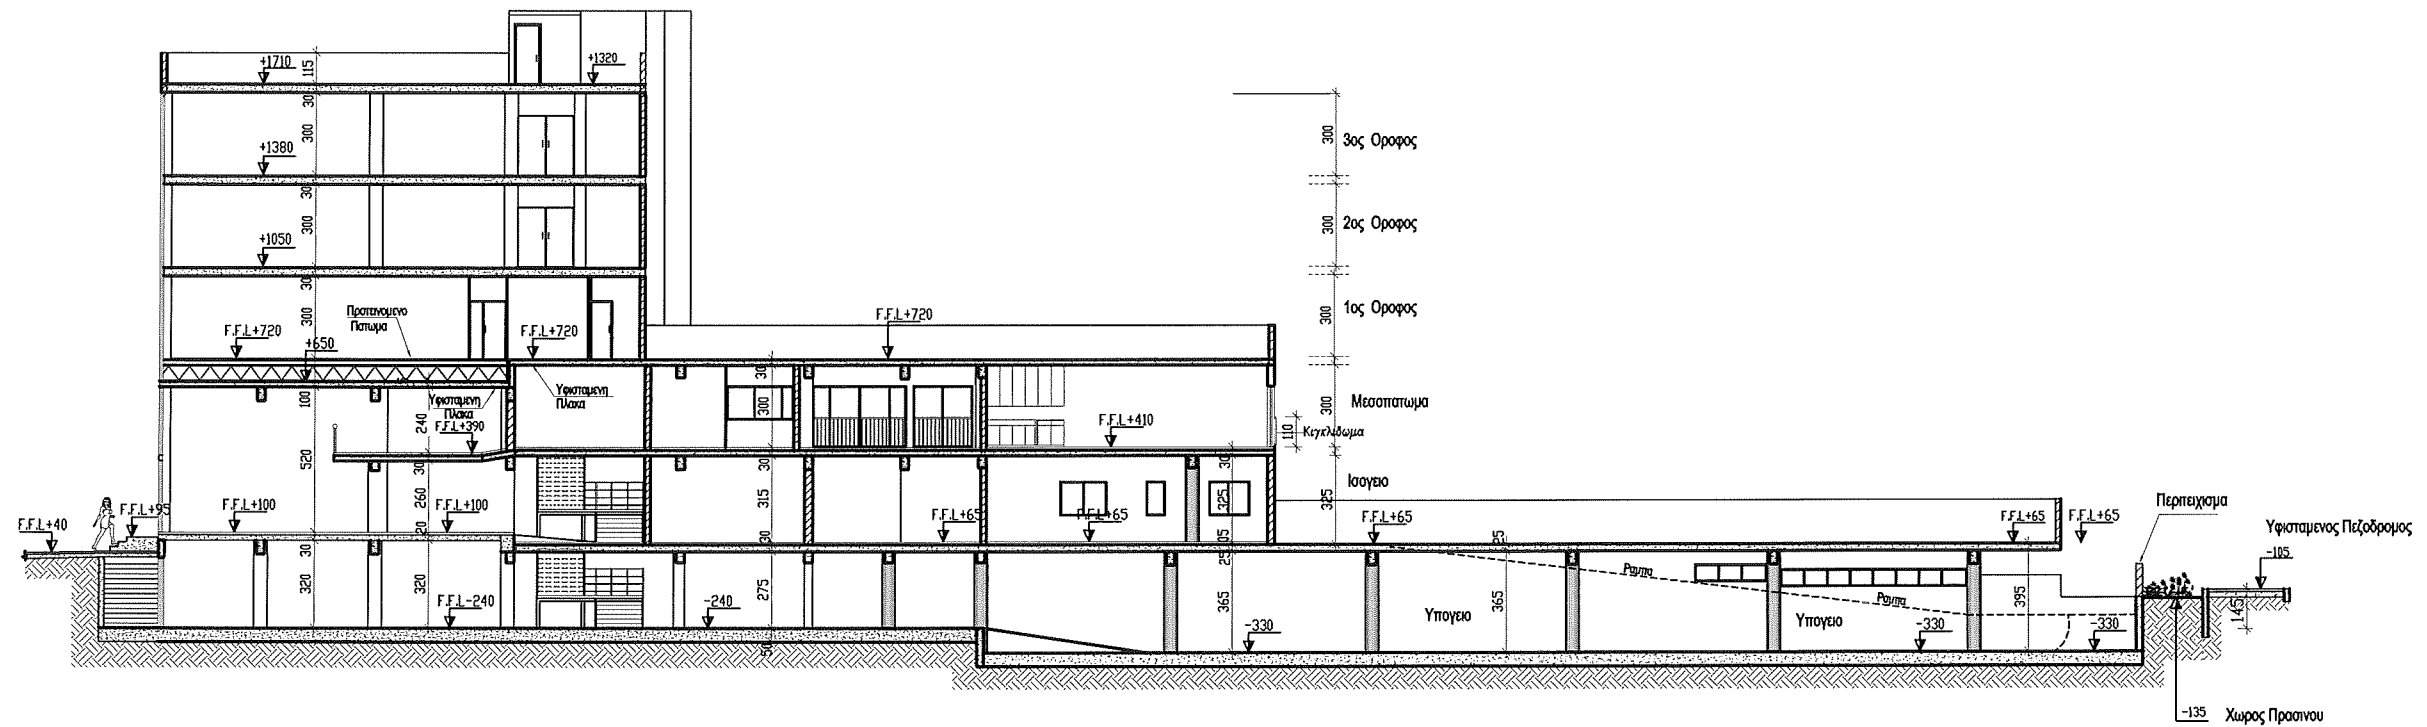

TAXYΔΟΜΗ ΑΤΑ
CROSS-WISE TECHNOLOGY

213 Strovolos Ave. 2048 Lefkosia , Cyprus
Tel : +357 22 498484 , Fax : +357 22490262

PROJECT EPTO

Εκθεσιακοί Χώροι & Γραφεία
στη λεωφόρο Στροβολου

CLIENT NAME/MS

Ceelfloor Properties Ltd

DRAWING EXEAO

Tomh A-A , Tomh B-B

DRAWN BY	ΕΞΕΔΙΑΣΗ	DATE	ΗΜΕΡΟΜΗΝΙΑ	SCALE	ΚΑΙΜΑΚΑ
M.Θ		Αυγουστος / 2009		1 : 200	

JOB	ΕΡΓΟ	DWG NO	ΑΡ.ΣΧΕΔΙΟΥ	CHECK BY	ΕΛΕΓΧΟΣ
1089		12			