

- ΠΑΡΑΤΗΡΗΣΕΙΣ**
- ΕΥΘΥ** : ΥΠΙΣΤΑΜΕΝΑ ΤΥΦΩΣΤΡΑ
 - ΠΡΟΤΕΙΝΟΜΕΝΑ ΤΥΦΩΣΤΡΑ**
 - ΕΝΔΙΑΔΟΝ ΚΑΤΑΜΕΝΟΥΝ ΧΩΡΟΝ**
 - ΕΝΔΙΑΔΟΝ ΕΞΕΤΕΡΩΚΟΝ ΚΑΤΑΜΕΝΟΥΝ ΧΩΡΟΝ**
 - ΕΝΔΙΑΔΟΝ ΧΩΡΟΥ ΣΥΝΘΕΤΗΣ**
- *: ΑΔΕΙΩΣΤΑ ΑΠΟ ΤΗΝ ΚΑΤΗΓΗ

ΣΥΝΤΗΡΗΣ Κ. ΚΥΡΙΑΚΙΔΗΣ
ΚΑΙ ΣΥΝΕΡΓΑΤΕΣ
ΑΡΧΙΤΕΚΤΟΝΕΣ – ΜΗΧΑΝΙΚΟΙ

ΝΑΙΑ ΠΑΠΑΚΥΡΙΑΚΟΥ 84-88, ΓΡ.103, 2415,
 ΤΗΛ: 24260929 και 24260913 fax: 24262465
 e-mail: s.kyriakides@cyprusnet.com.cy

ΑΡΧ. ΜΑΚΑΡΙΟΥ Γ' 98B, 2407, ΕΥΚΩΜΗ – ΑΓΡΙΝΟΙΑ

Α/Α	ΠΡΩΤΗΡΙΑ ΣΧΕΔΙΟΤ	ΗΜΕΡΟΜΗΝΙΑ
1	ΤΕΛΙΚΑ ΣΧΕΔΙΑ	15/03/2010


ΙΔΙΟΤΗΤΗΣ :
ACTILAND ENTERPRISES LIMITED




ΕΡΓΟ :
ΚΑΤΟΙΚΙΚΕΣ ΣΤΟ ΕΠΙΣΚΟΠΕΙΟ

ΤΙΠΟΣ ΣΧΕΔΙΟΥ :
ΕΜΒΛΑΔΟΜΕΤΡΗΝΗ ΙΔΙΟΤΗΤΟΤ



ΤΙΠΟΥΣΗ :

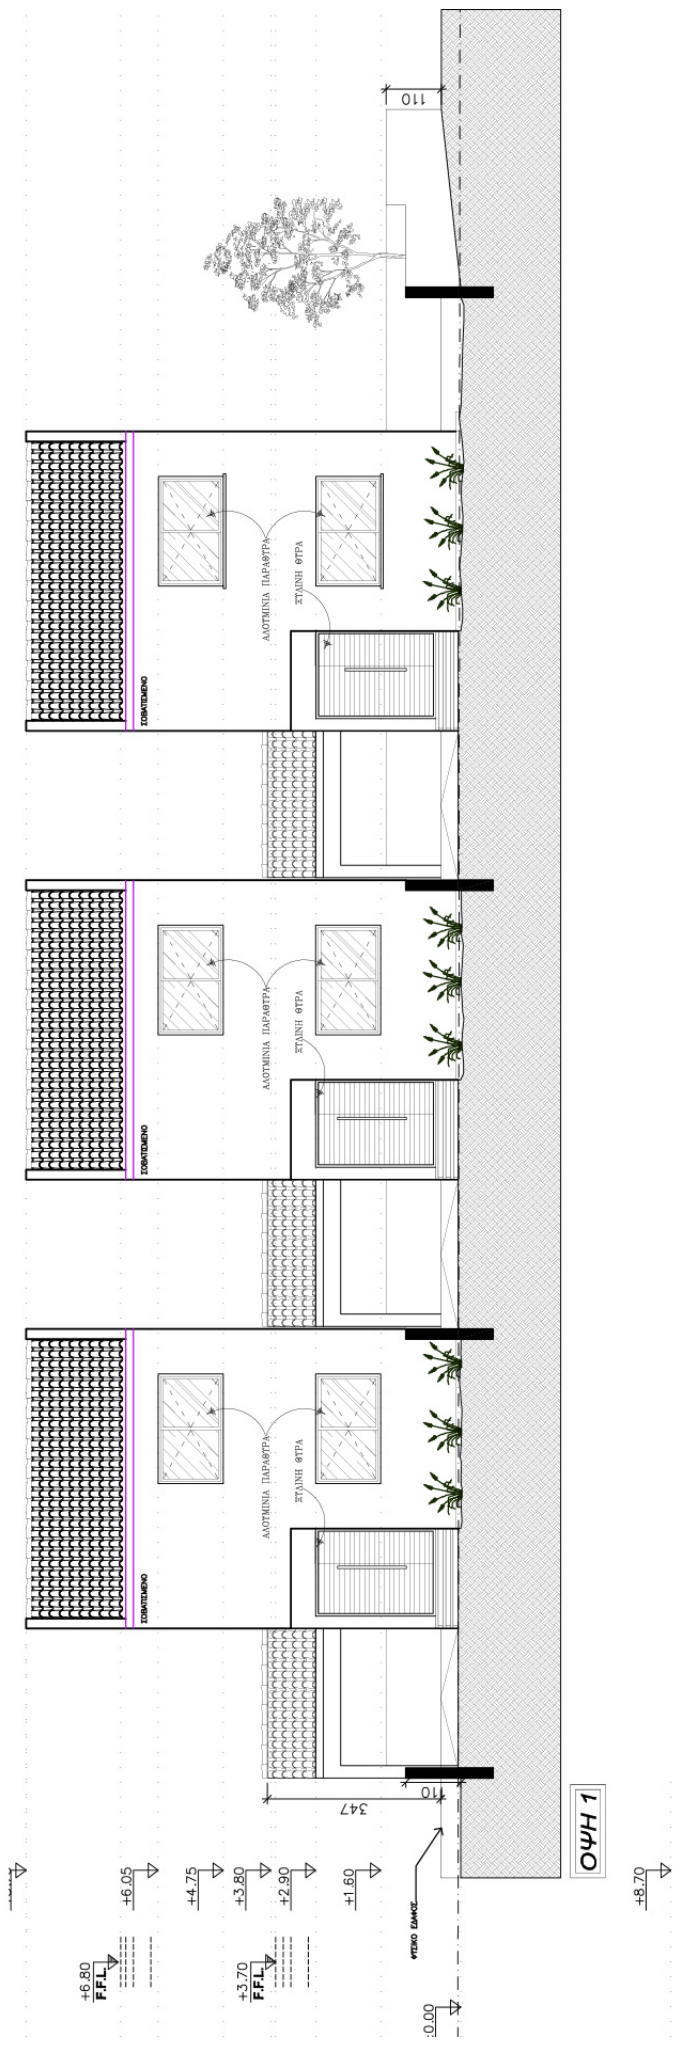
ΣΧΕΔΙΑΣΤΗ :	ΚΑΤΗΓΟΡΙΑ :	ΑΡ. ΜΕΛΕΤΗΣ :
X.Θ.	Σ.Κ.	856/10
ΚΙΛΙΚΙΑ :	ΗΜΕΡΟΜΗΝΙΑ :	ΑΡ. ΣΧΕΔΙΟΥ :
1/100	09/10	EM 01

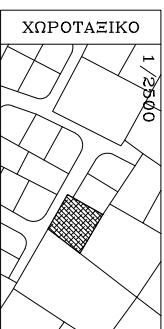 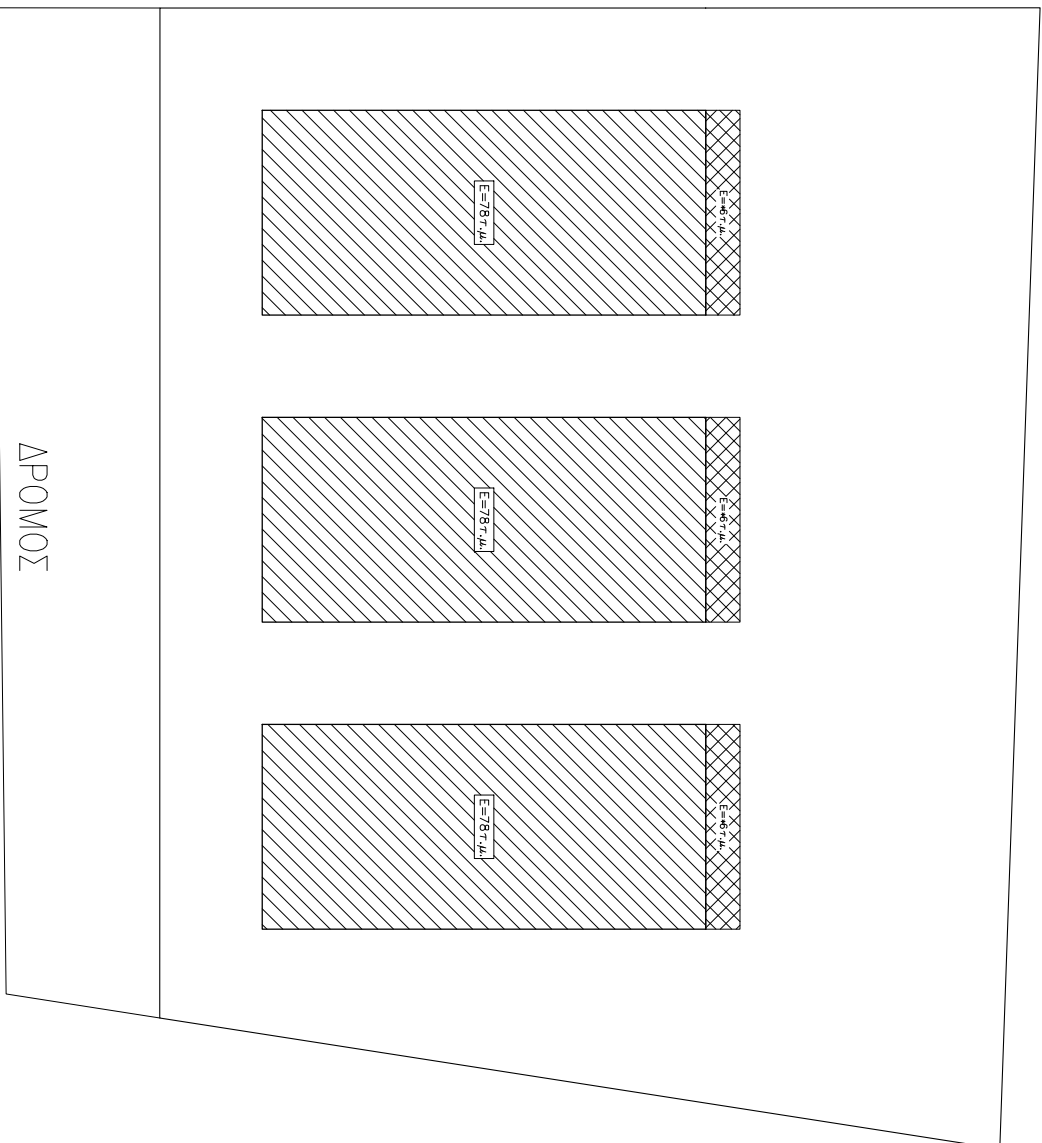



ΠΑΡΑΤΗΡΗΣΕΙΣ

 **ΕΙΣΟΔΟΣ** : ΤΟΥΤΑΜΕΝΑ ΤΥΟΛΙΣΤΡΑ
 **ΕΙΣΟΔΟΣ** : ΠΡΟΠΕΡΙΟΜΕΝΑ ΤΥΟΛΙΣΤΡΑ


ΣΟΤΗΡΗΣ Κ. ΚΥΡΙΑΚΙΔΗΣ
ΚΑΙ ΣΥΝΕΡΓΑΤΕΣ
ΑΡΧΙΤΕΚΤΟΝΕΣ – ΜΗΧΑΝΙΚΟΙ

ΝΑΙΑ ΠΑΙΔΑΓΩΓΙΚΟΥ 84-88, ΓΡ.103, 2415,
 Τηλ: 24240099 Fax: 24222465
 e-mail: s.kyriakidis@syonnet.com.cy
 ΑΡΧ. ΜΑΚΑΡΙΟΥ Γ' 98B, 2407, ΕΥΚΩΜΗ – ΑΓΚΩΝΙΑ

Α/Α	ΠΕΡΙΓΡΑΦΗ ΣΧΕΔΙΩΤ	ΗΜΕΡΟΜΗΝΙΑ
1	ΤΕΛΙΚΑ ΣΧΕΔΙΑ	15/03/2010


ΙΔΙΟΤΗΤΗΣ :
ACTILAND ENTERPRISES LIMITED

ΓΡΗΘ :
ΚΑΤΟΙΚΙΕΣ ΣΤΟ ΕΠΙΣΚΟΠΕΙΟ



ΤΙΠΟΣ ΣΧΕΔΙΩΤ :
ΕΜΒΛΑΔΟΜΕΤΡΗΣΗ ΟΡΟΦΟΥ

ΤΙΠΟΣ :

ΣΧΕΔΙΑΣΤΗ :	ΚΑΤΕΥΘ :	ΑΡ. ΜΕΤΡΗΣΗΣ :
X Θ	Σ.Κ.	856/10
ΚΙΝΗΜΑ :	ΗΜΕΡΟΜΗΝΙΑ :	ΑΡ. ΣΧΕΔΙΩΤ :
1/100	09/10	EM 02

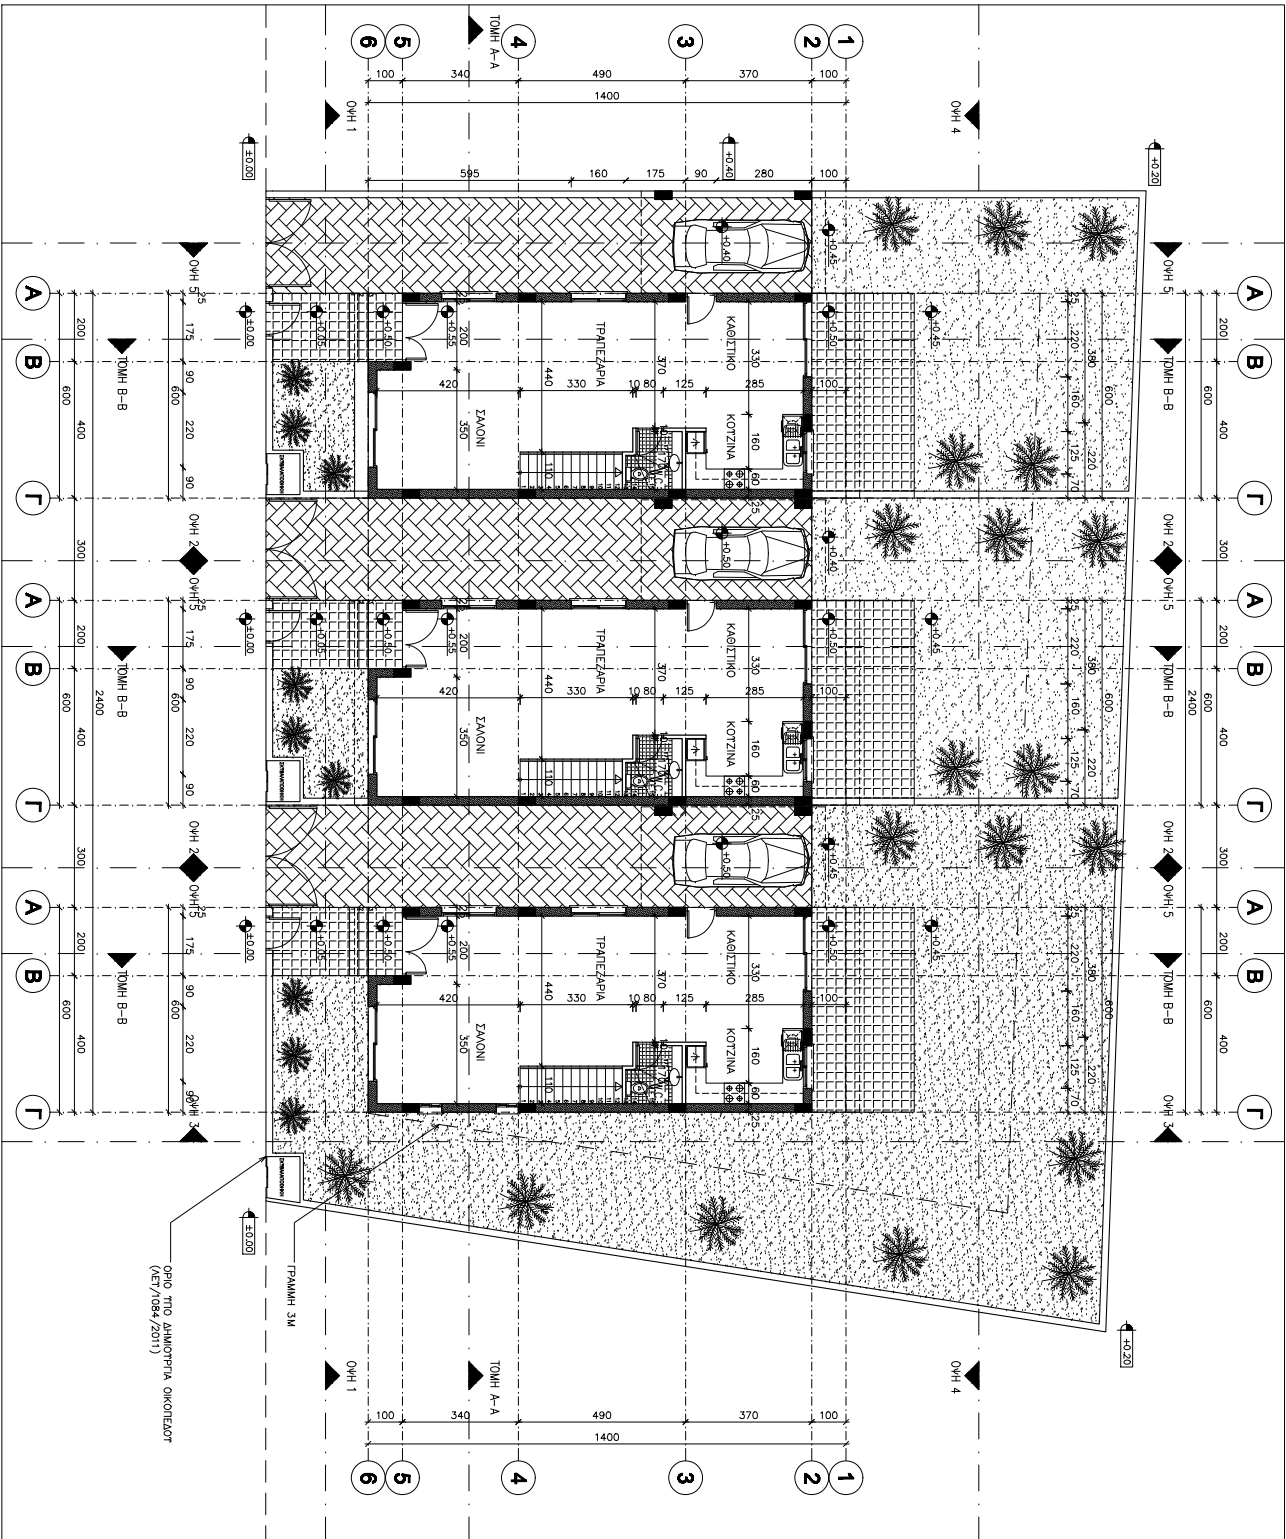

ΟΡΘΟ ΣΤΟ ΔΑΜΟΣΙΑ ΟΙΚΟΔΟΜΑ
(ΝΕΤ/ΟΒΑ/Ζ011)

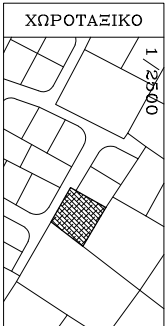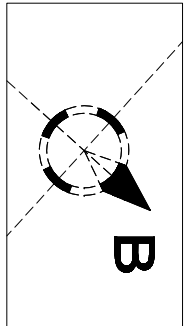

ΠΑΡΑΤΗΡΗΣΕΙΣ

➔ 1:0.00 : ΤΟΥΤΑΜΕΝΑ ΤΥΧΗΛΙΑ
 ➔ 1:0.00 : ΠΡΟΠΟΝΟΜΕΝΑ ΤΥΧΗΛΙΑ

ΣΩΤΗΡΗΣ Κ. ΚΥΡΙΑΚΙΔΗΣ
 ΚΑΙ ΣΥΝΕΡΓΑΤΕΣ
 ΑΡΧΙΤΕΚΤΟΝΕΣ – ΜΗΧΑΝΙΚΟΙ

ΝΑΙΑ ΠΑΠΑΓΕΩΡΓΙΟΥ 24-28, ΓΡ.103, 2415,
 Τηλ: 24260929 Fax: 24262465
 e-mail: s.kyriakides@cyprusnet.com.cy

ΑΡΧ. ΜΑΚΚΑΡΙΟΥ Γ' 98B, 2407, ΕΥΚΩΜΗ – ΑΤΤΙΚΑ

Ν/Α	ΠΡΩΤΗΡΑ ΣΧΕΔΙΟ	ΗΜΕΡΟΜΗΝΙΑ
1	ΤΕΛΙΚΟ ΣΧΕΔΙΟ	15/03/2010

ΑΚΤΙΛΑΝΔ ENTERPRISES LIMITED


ΚΑΤΟΙΚΙΕΣ ΣΤΟ ΕΠΙΣΚΟΠΕΙΟ

ΚΑΤΟΥΧΗ ΙΔΙΟΤΕΙΟΥ

ΤΥΠΟΣ ΣΧΕΔΙΟΥ :

ΠΡΟΤΥΠΗ :

ΣΧΕΔΙΑΣΤΗ :	ΕΚΔΡΟΧΟΣ :	ΑΡ. ΜΕΛΕΤΗΣ :
X Θ	Σ.Κ.	856/10
ΚΙΜΑΚΙΑ :	ΗΜΕΡΟΜΗΝΙΑ :	ΑΡ. ΣΧΕΔΙΟΥ :
1/100	09/10	A 01

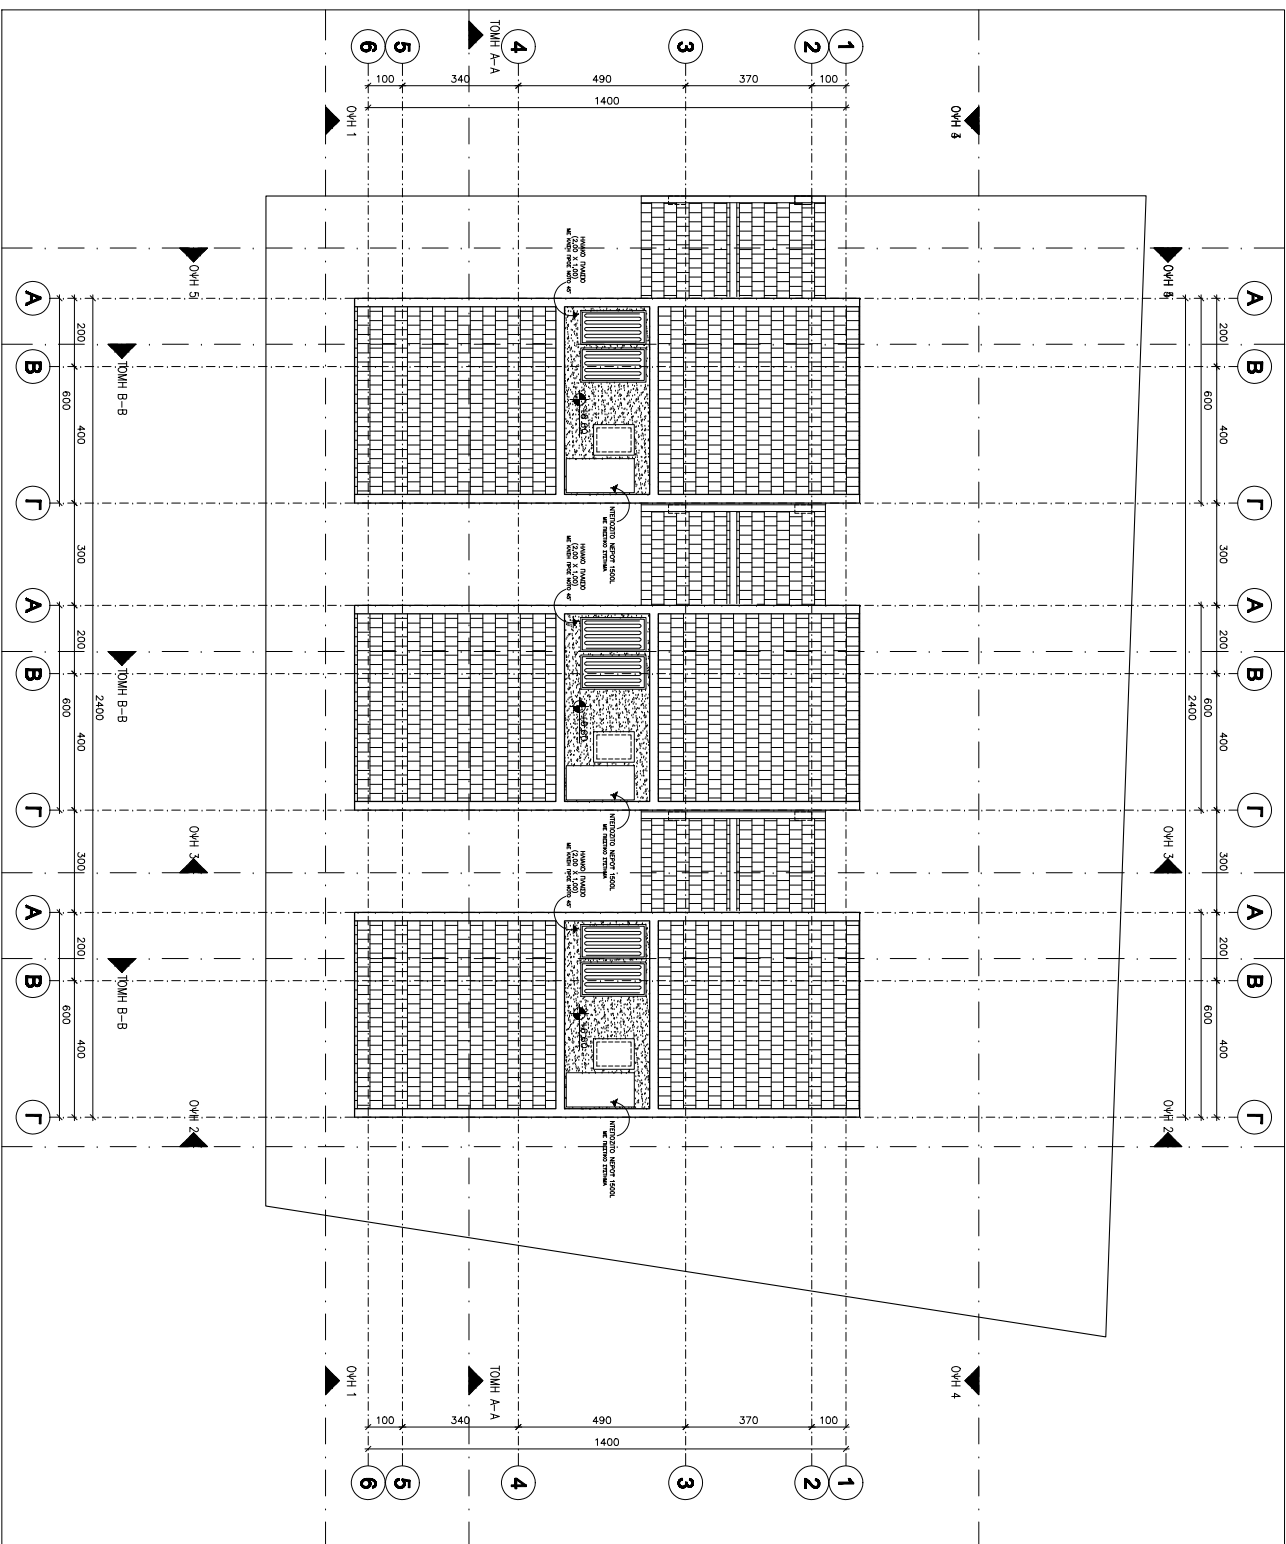

ΠΑΡΑΤΗΡΗΣΕΙΣ

ΕΞΕΤΑΣΗ : ΦΥΣΙΟΓΝΩΣΙΑ ΤΥΧΟΛΟΓΙΑ
 ΣΧΕΔΙΟ : ΠΡΟΤΥΠΟΜΕΝΑ ΤΥΧΟΛΟΓΙΑ

ΣΩΤΗΡΗΣ Κ. ΚΥΡΙΑΚΙΔΗΣ
 ΚΑΙ ΣΥΝΕΡΓΑΤΕΣ
 ΑΡΧΙΤΕΚΤΟΝΕΣ - ΜΗΧΑΝΙΚΟΙ

ΝΑΙΑ ΠΑΠΑΓΕΩΡΓΙΟΥ 24-28, ΓΡ.103, 2415,
 ΤΗΛ: 25600929 ΔΟΥ: 98262019 ΦΑΞ: 25222465
 e-mail: s.kyriakides@cyprusnet.com.cy

ΑΡΧ. ΜΑΚΚΑΡΙΟΥ Γ' 98Β, 2407, ΕΥΚΩΜΗ - ΑΤΤΙΚΑ

Ν/Α	ΠΡΩΤΗΡΙΑ ΣΧΕΔΙΟΤ	ΗΜΕΡΟΜΗΝΙΑ
1	ΤΕΛΙΚΑ ΣΧΕΔΙΑ	15/03/2010

ΑΣΤΙΛΑΝΔ ΕΝΤΕΡΠΡΙΖΕΣ ΛΙΜΙΤΕΔ

ΕΓΓΩ :
ΚΑΤΟΙΚΙΕΣ ΣΤΟ ΕΠΙΣΚΟΠΕΙΟ

ΤΙΤΛΟΣ ΣΧΕΔΙΟΥ :
ΚΑΤΟΨΗ ΣΤΕΓΗΣ

ΤΥΠΟΣ :
 ΤΥΠΟΣ :

ΣΧΕΔΙΑΣΤΗ :	ΕΛΕΓΧΟΣ :	ΑΡ. ΜΕΛΕΤΗΣ :
X Θ	Σ.Κ.	856/10
ΚΙΝΗΜΑ :	ΗΜΕΡΟΜΗΝΙΑ :	ΑΡ. ΣΧΕΔΙΟΥ :
1/100	09/10	A 03



ΠΑΡΑΤΗΡΗΣΕΙΣ

ΕΙΣΑΓΩΓΗ : ΤΟΥΤΑΜΕΝΑ ΤΥΧΟΛΟΓΙΑ

✎ ΣΗΜΕΙΟ : ΠΡΟΠΟΝΟΜΕΝΑ ΤΥΧΟΛΟΓΙΑ

ΔΩΤΗΡΗΣ Κ. ΚΥΡΙΑΚΑΝΗΣ ΚΑΙ ΣΥΝΕΡΓΑΤΕΣ ΑΡΧΙΤΕΚΤΟΝΕΣ - ΜΗΧΑΝΙΚΟΙ

ΓΙΑ ΤΗ ΠΑΙΔΑΓΩΓΙΚΟΤΗΤΑ 84-88, ΓΡΕΙΟ 2415,
 ΤΗΛ: 24260829 ΔΟΥ: 98262415 FAX: 24262465
 e-mail: s.kyriakides@yufonet.com.cy

ΑΡΧ. ΜΑΚΚΑΡΙΟΥ Γ' 98Β, 2407, ΕΥΚΟΜΗ - ΛΕΥΚΩΙΑ

Α/Α	ΠΡΩΤΗΡΙΑ ΣΧΕΔΙΟΤ	ΗΜΕΡΟΜΗΝΙΑ
1	ΤΕΛΙΚΑ ΣΧΕΔΙΑ	15/03/2010

ΛΟΓΟΤΥΠΟΣ :

ACTILAND ENTERPRISES LIMITED

ΕΓΓΩ :

ΚΑΤΟΙΚΙΕΣ ΣΤΟ ΕΠΙΣΚΟΠΕΙΟ

ΤΙΤΛΟΣ ΣΧΕΔΙΟΥ :

ΚΑΤΟΨΗ ΟΡΟΦΟΥ

ΤΙΠΟΛΟΓΙΑ :

ΣΧΕΔΙΑΣΤΗ :	ΕΚΔΡΟΧΑΣ :	ΑΡ. ΜΗΤΡΩΟΥ :
X Θ	Σ.Κ.	856/10
ΚΙΜΑΚΙΑ :	ΗΜΕΡΟΜΗΝΙΑ :	ΑΡ. ΣΧΕΔΙΟΥ :
1/100	09/10	A 02



ΠΑΡΑΤΗΡΗΣΕΙΣ

ΕΙΣ ΤΟΝ : ΦΥΛΙΣΤΑΜΕΝΑ ΤΥΦΩΣΤΡΑ
 ΕΙΣ ΤΟΝ : ΠΡΟΠΕΡΙΟΜΕΝΑ ΤΥΦΩΣΤΡΑ

ΔΩΤΗΡΗΣ Κ. ΚΥΡΙΑΚΙΔΗΣ ΚΑΙ ΣΥΝΕΡΓΑΤΕΣ ΑΡΧΙΤΕΚΤΟΝΕΣ - ΜΗΧΑΝΙΚΟΙ

ΗΜΑ ΠΙΣΤΟΠΟΙΟΥΜΕΝΟΙ 84-88, ΓΡ.ΠΟΛ. 2415,
 ΤΗΛ: 242402024 και 24240103 fax: 24222465
 e-mail: s.kyriakides@cyprusnet.com.cy

ΑΡΧ. ΜΑΚΚΑΡΙΟΥ Γ' 98B, 2407, ΕΥΚΩΜΗ - ΛΕΥΚΩΣΙΑ

Α/Α	ΠΡΩΤΗΡΙΑ ΣΧΕΔΙΩΤ	ΗΜΕΡΟΜΗΝΙΑ
1	ΤΑΙΛΙΑ ΣΥΖΗΤΑ	15/03/2010


ΑCΤΙΛΑΝD ENTERPRISES LIMITED

ΕΡΓΟ : ΚΑΤΟΙΚΙΕΣ ΣΤΟ ΕΠΙΣΚΟΠΕΙΟ

ΤΥΠΟ ΣΧΕΔΙΟΥ : ΟΥΡΕΙΣ

ΤΙΤΛΟΣ ΣΧΕΔΙΟΥ :

ΣΧΕΔΙΑΣΤΗ :	ΕΚΔΡΟΧΟΣ :	ΑΡ. ΜΕΛΕΤΗΣ :
X Θ	Σ.Κ.	856/10
ΚΙΜΑΚΙΑ :	ΗΜΕΡΟΜΗΝΙΑ :	ΑΡ. ΣΧΕΔΙΟΥ :
1/100	09/10	A 04

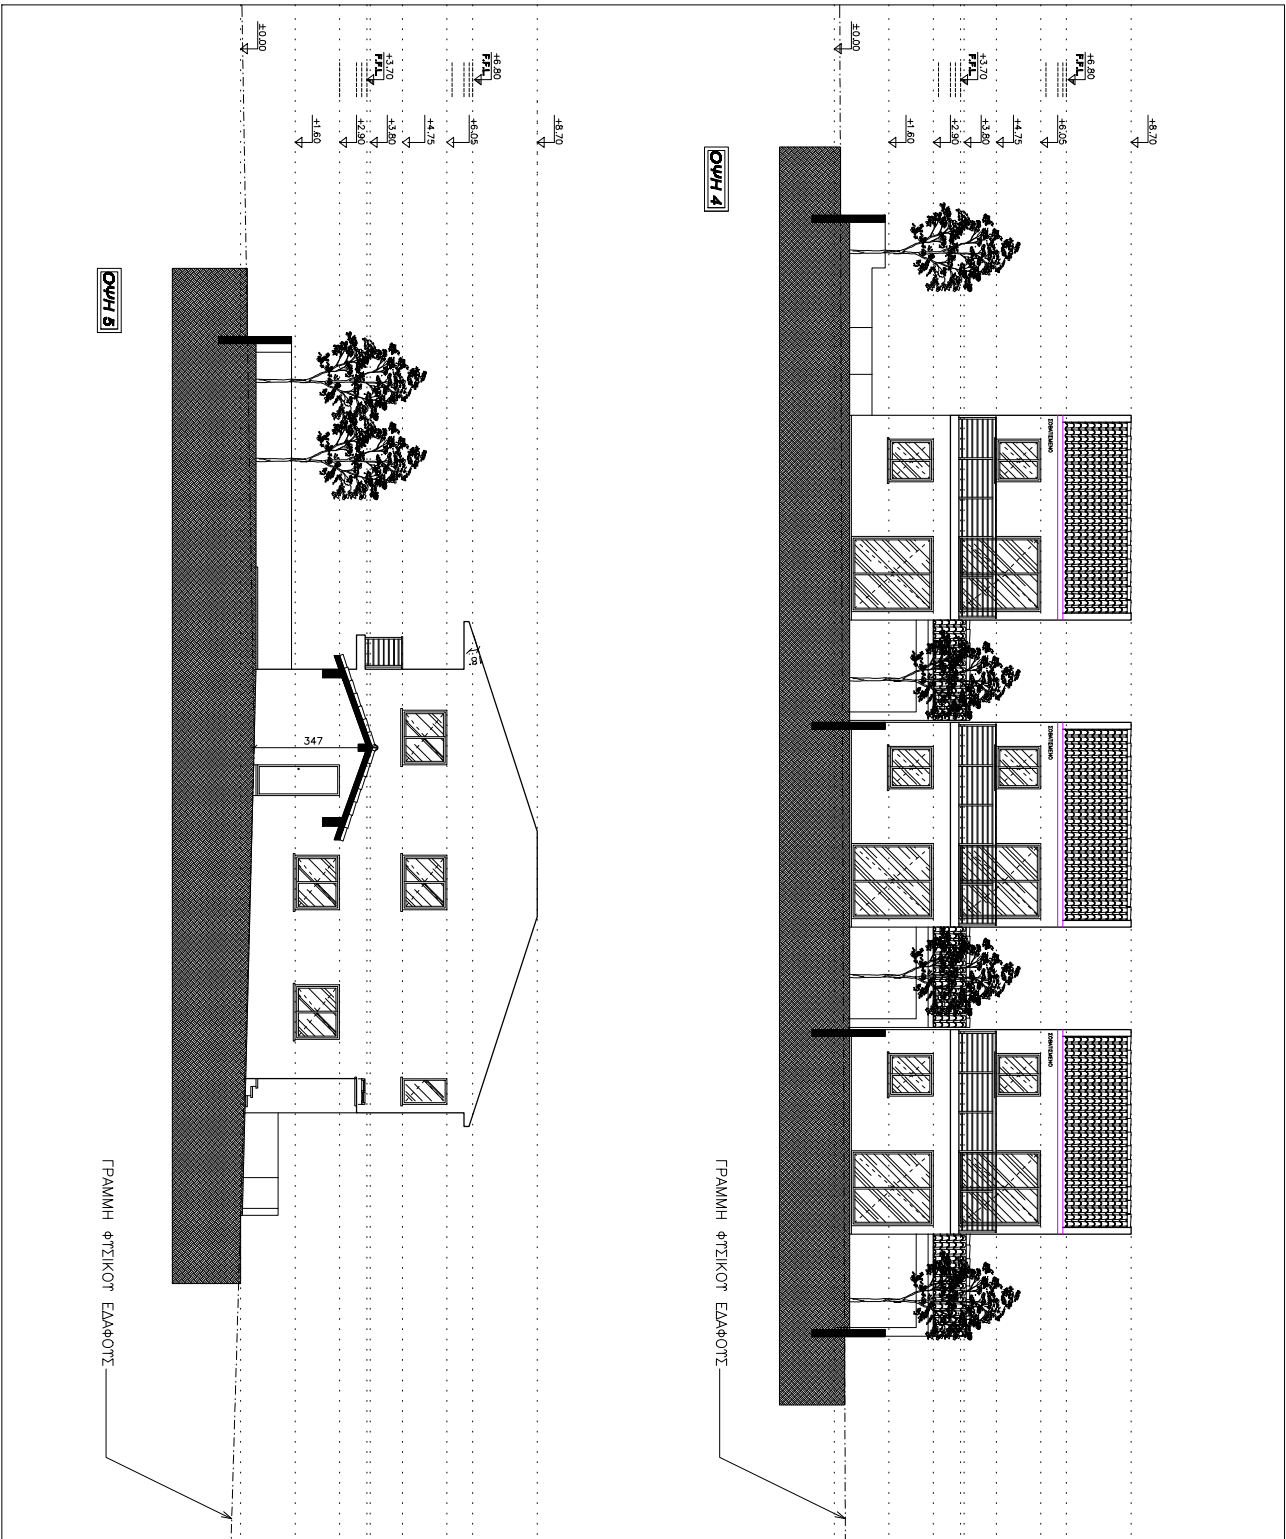

ΠΑΡΑΤΗΡΗΣΕΙΣ

ΕΛΛΑΔΑ : ΤΡΙΤΑΜΕΝΑ ΤΡΙΧΛΙΣΤΡΑ
 1:50.00 : ΠΡΟΠΟΝΟΜΕΝΑ ΤΡΟΧΙΣΤΡΑ

ΣΩΤΗΡΗΣ Κ. ΚΥΡΙΑΚΙΔΗΣ
 ΚΑΙ ΣΥΝΕΡΓΑΤΕΣ
 ΑΡΧΙΤΕΚΤΟΝΕΣ - ΜΗΧΑΝΙΚΟΙ

ΝΑΙΑ ΠΑΠΑΚΥΡΙΑΚΟΥ 24-28, ΓΡ.103, 2415,
 Τηλ: 24202029
 Fax: 24202103 Fax2: 24202465
 e-mail: s.kyriakides@cyprusnet.com.cy

ΑΡΧ. ΜΑΚΑΡΙΟΥ Γ' 98B, 2407, ΕΥΚΩΜΗ - ΑΤΤΙΚΑ

Ν/Α	ΠΡΩΤΗΜΗ ΣΧΕΔΙΩΤ	ΗΜΕΡΟΜΗΝΙΑ
1	ΤΡΙΑΝΑ ΣΥΜΒΑ	15/03/2010



ΑCTILAND ENTERPRISES LIMITED

ΕΡΓΟ : ΚΑΤΟΙΚΙΕΣ ΣΤΟ ΕΠΙΣΚΟΠΕΙΟ

ΤΙΠΟΣ ΣΧΕΔΙΟΥ : ΟΥΡΕΙΣ

ΤΙΤΛΟΣ ΣΧΕΔΙΟΥ :

ΣΧΕΔΙΑΣΤΗ :	ΕΚΔΡΟΧΟΣ :	ΑΡ. ΜΕΛΟΣΗΣ :
X Θ	Σ.Κ.	856/10
ΚΙΜΑΚΙΑ :	ΗΜΕΡΟΜΗΝΙΑ :	ΑΡ. ΣΧΕΔΙΟΥ :
1/100	09/10	A 05

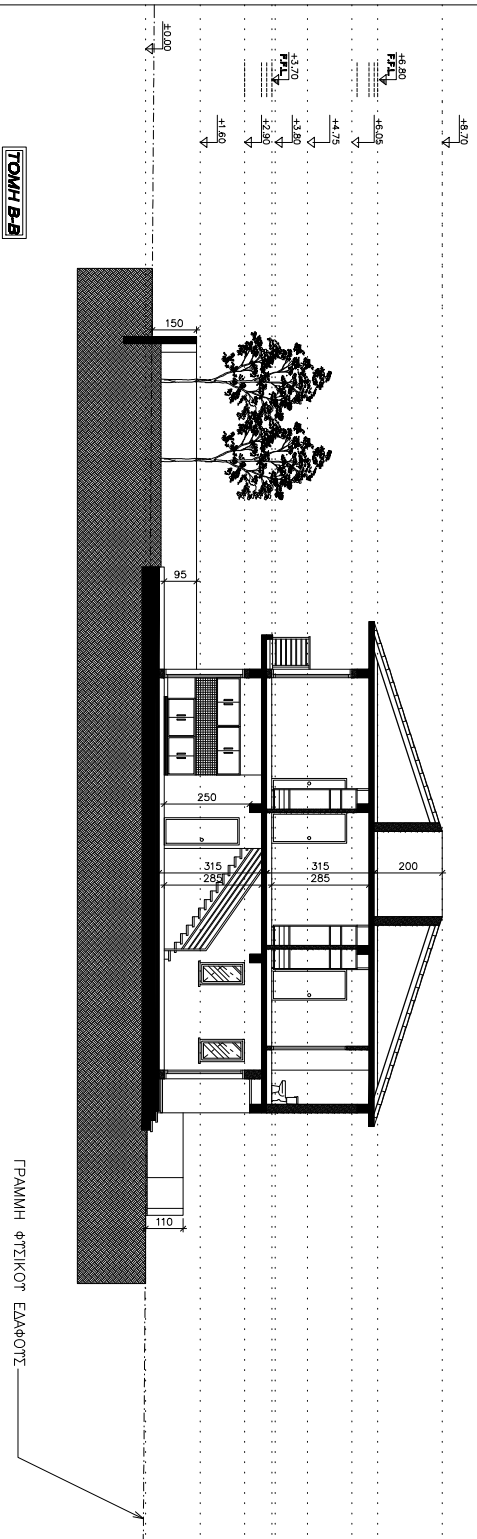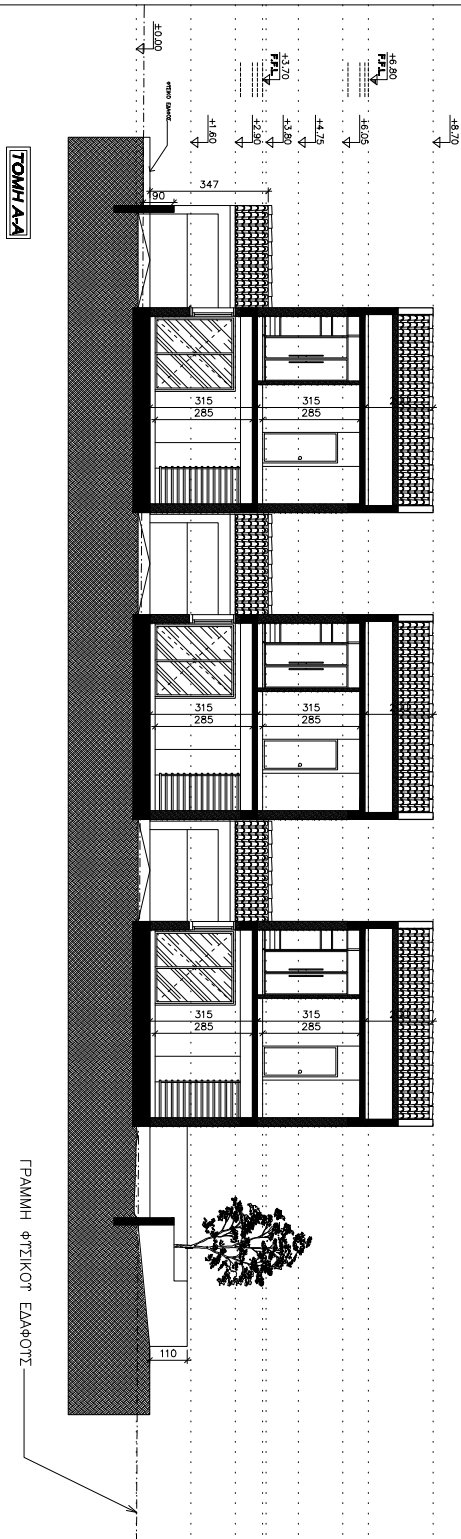

ΠΑΡΑΤΗΡΗΣΕΙΣ

ΕΙΣΟΔΟ : ΤΟΥΤΑΜΕΝΑ ΤΥΦΟΛΩΤΑ
 ΕΞΙΣΟΔΟ : ΠΡΟΠΕΡΙΟΜΕΝΑ ΤΥΦΟΛΩΤΑ

ΣΩΤΗΡΗΣ Κ. ΚΥΡΙΑΚΙΔΗΣ
 ΚΑΙ ΣΥΝΕΡΓΑΤΕΣ
 ΑΡΧΙΤΕΚΤΟΝΕΣ - ΜΗΧΑΝΙΚΟΙ

ΝΑΙΑ ΠΑΙΔΑΓΩΓΙΚΟΤ 24-28, ΓΡ.ΠΟ3 2415,
 ΤΗΛ: 22620222
 FAX: 22622465
 e-mail: s.kyriakides@younet.com.cy

ΑΡΧ. ΜΑΚΑΡΙΟΤ Γ' 98B, 2407, ΕΥΚΟΜΗ - ΛΕΥΚΩΣΙΑ

Ν/Α	ΠΡΩΤΗΡΙΑ ΣΧΕΔΙΟΤ	ΗΜΕΡΟΜΗΝΙΑ
1	ΤΕΛΙΚΑ ΣΧΕΔΙΑ	15/03/2010

ΑCΤΙΛΑΝD ENTERPRISES LIMITED

ΕΠΩΤ :
 ΚΑΤΟΙΚΙΕΣ ΣΤΟ ΕΠΙΣΚΟΠΕΙΟ

ΤΙΠΟΤ ΣΧΕΔΙΟΤ :
 ΤΟΜΕΣ

ΤΙΠΟΤΡΙΑΗ :
 :

ΣΧΕΔΙΟΤΗ :	ΕΚΔΡΟΤΗ :	ΑΡ. ΜΕΤΡΗΣΗ :
X Θ	Σ.Κ.	856/10
ΚΙΜΑΚΙΑ :	ΗΜΕΡΟΜΗΝΙΑ :	ΑΡ. ΣΧΕΔΙΟΤ :
1/100	09/10	A 06