


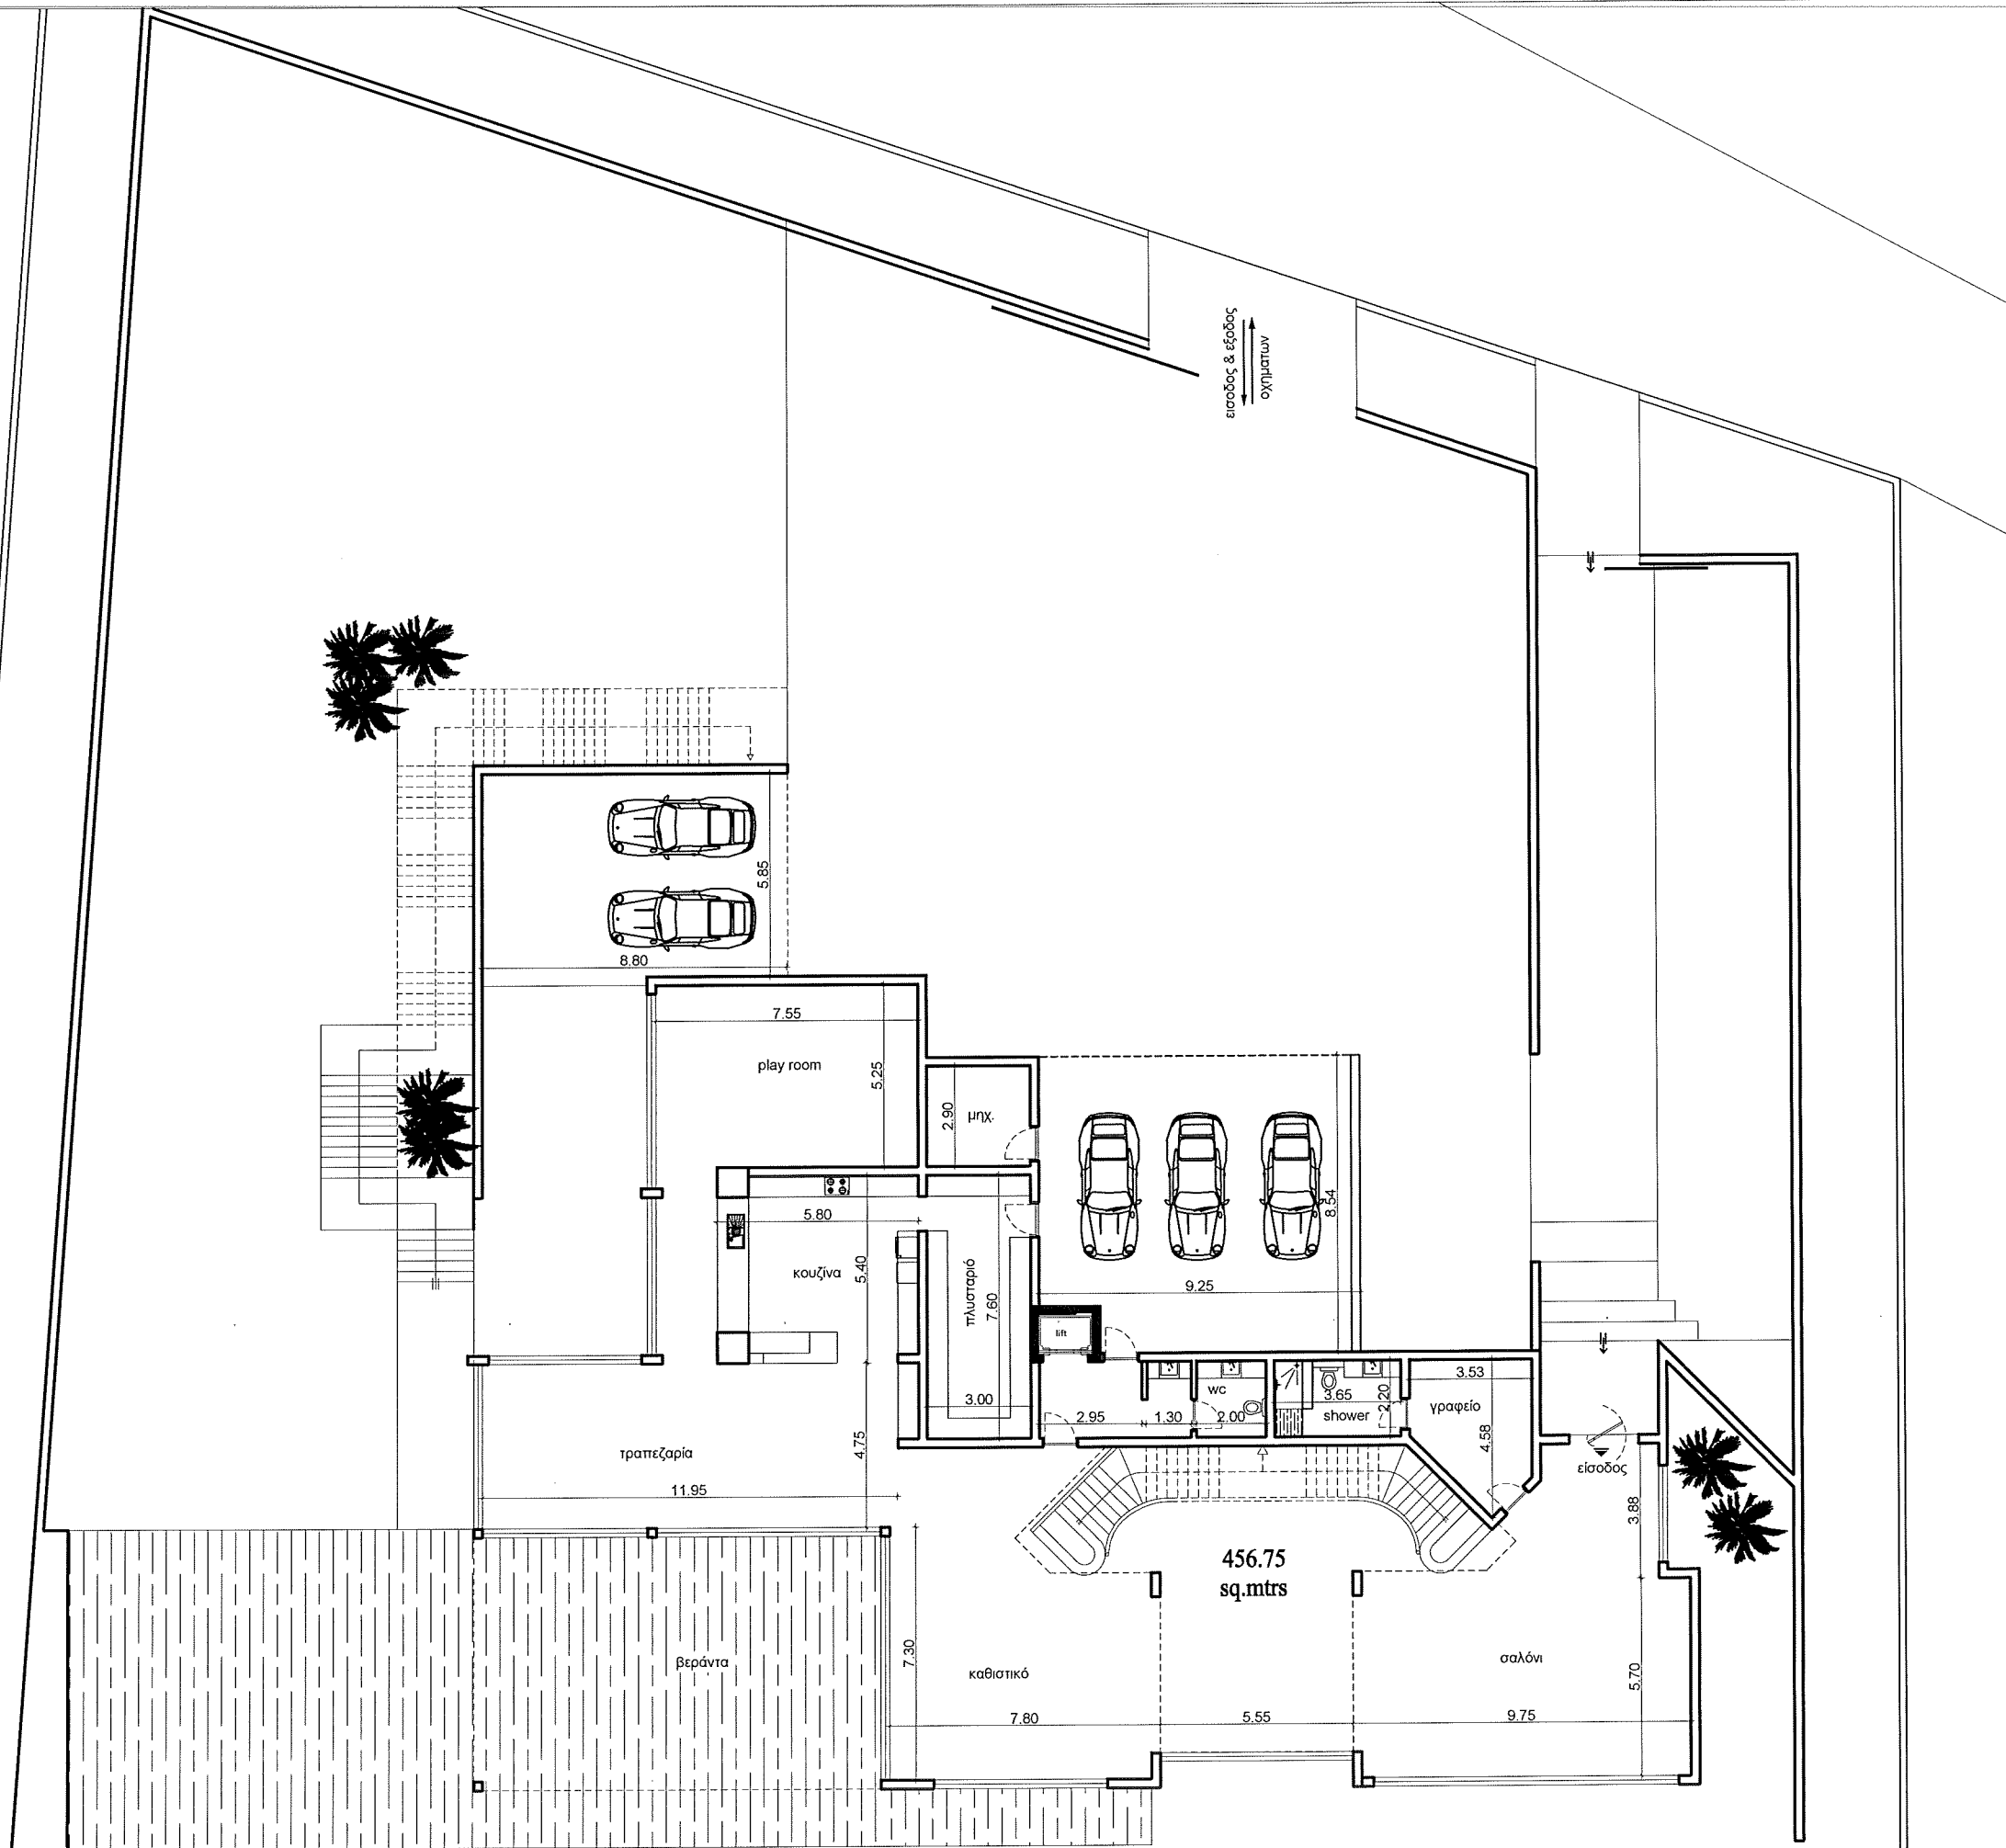

ΚΑΤΟΨΗ ΙΣΟΓΕΙΟΥ

Κ.Α. 1:200

ΠΑΡΑΤΗΡΗΣΕΙΣ:

Στοιχεία Τεμαχίου

Εμβαδόν Τεμαχίου :
Αρ.Φυλ./Σχ.:
Τμήμα :
Αρ. Τεμαχίου :
Ενορία :

Επιτρεπόμενα:

Συντελεστής δόμησης :
Επιτρεπόμενη κάλυψη :
Αριθμός ορόφων :
Επιτρεπόμενο Ύψος :

Υφιστάμενα Υψόμετρα
Προτεινόμενα Υψόμετρα

Απαγορεύεται οποιαδήποτε εργασία εκτέλεσης του έργου που περιγράφεται στο παρόν σχέδιο πριν την έκδοση της άδειας οικοδομής.
Σε αντίθετη περίπτωση ο αρχιτέκτονας δεν φέρει ουδεμίαν ευθύνη.

Προσανατολισμός:



Έργο:
ΚΑΤΟΙΚΙΑ ΣΤΟ ΜΑΖΩΤΟ

Πελάτης:
ΑΛΕΞΑΝΔΡΑ ΣΙΑΜΜΑ

Τίτλος:
ΚΑΤΟΨΗ ΙΣΟΓΕΙΟΥ

Σφραγίδα - Υπογραφή:


Κλίμακα: 1:200
Αρ.Φακέλου: 2015
Αρ.Σχεδίου: A2

Ημερομηνία:
MAY 2015

Σχεδίαση:
Aphrodite Constantinou

CROSSWISE|LTD
CROSSWISE TECHNOLOGY

Ανεξαρτησίας 120, Βιομηχ.Λυμπιών, τ.τ. 2566, Λευκωσία, τηλ 22498484, φαξ 22521460

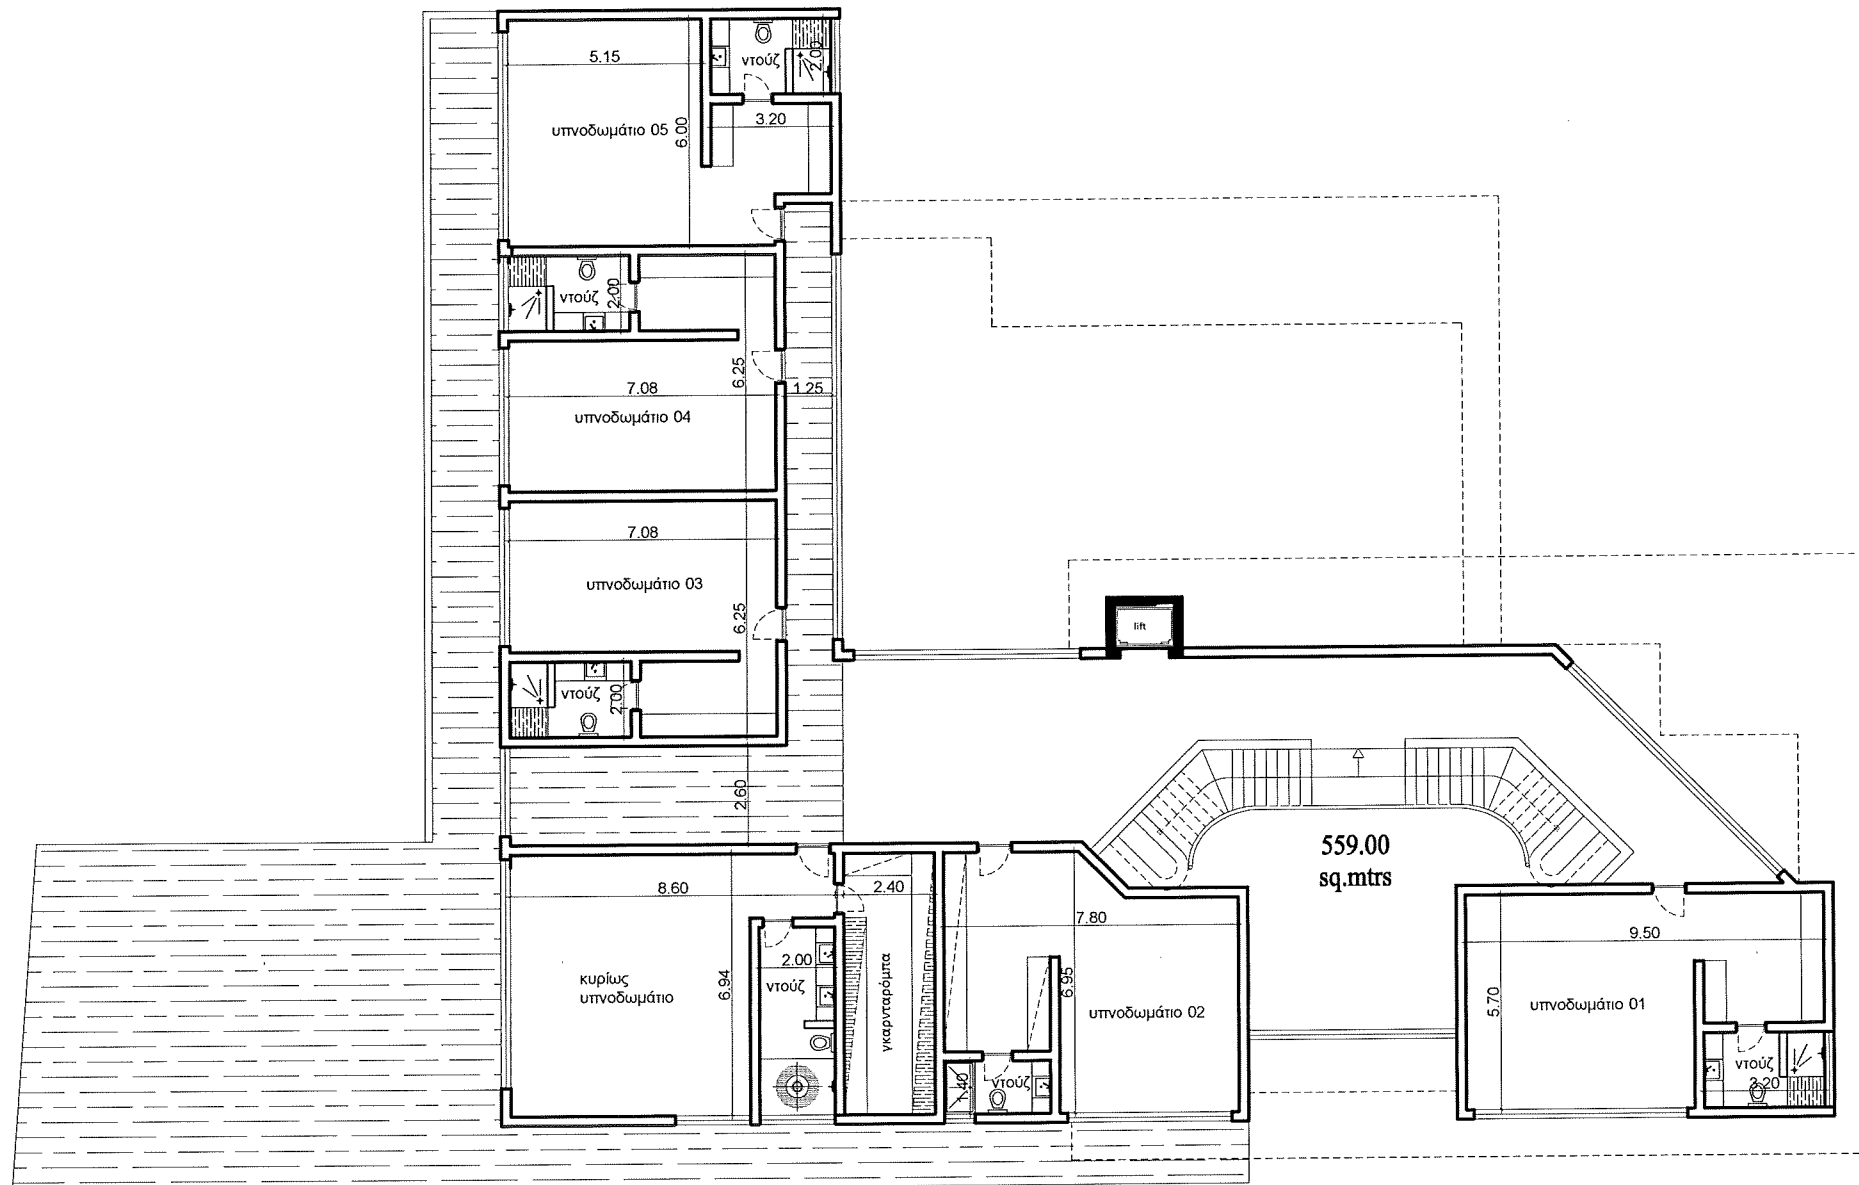

ΚΑΤΟΨΗ ΟΡΟΦΟΥ
ΚΛ. 1:200


ΠΑΡΑΤΗΡΗΣΕΙΣ:

Στοιχεία Τεμαχίου

Εμβαδόν Τεμαχίου :
Αρ.Φυλ./Σχ.:
Τμήμα :
Αρ. Τεμαχίου :
Ενορία :

Επιτρεπόμενα:

Συντελεστής δόμησης :
Επιτρεπόμενη κάλυψη :
Αριθμός ορόφων :
Επιτρεπόμενο Ύψος :

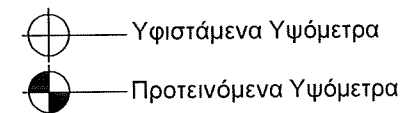

Απαγορεύεται οποιαδήποτε εργασία εκτέλεσης του έργου που περιγράφεται στο παρόν σχέδιο πριν την έκδοση της άδειας οικοδομής.
Σε αντίθετη περίπτωση ο αρχιτέκτονας δεν φέρει ουδεμίαν ευθύνη.

Προσανατολισμός:



Έργο:
ΚΑΤΟΙΚΙΑ ΣΤΟ ΜΑΖΩΤΟ

Πελάτης:
ΑΛΕΞΑΝΔΡΑ ΣΙΑΜΜΑ

Τίτλος:
ΚΑΤΟΨΗ ΟΡΟΦΟΥ


Σφραγίδα - Υπογραφή:

Κλίμακα:	1:200	Αρ.Σχεδίου
Αρ.Φακέλου:	2015	A2

Ημερομηνία:
MAY 2015

Σχεδίαση:
Aphrodite Constantinou

CROSSWISE|LTD
CROSSWISE TECHNOLOGY
Ανεξαρτησίας 120, Βιομηχ.Λυμπιών, Τ.Τ. 2566, Λευκωσία, τηλ 22498484, φαξ 22521460

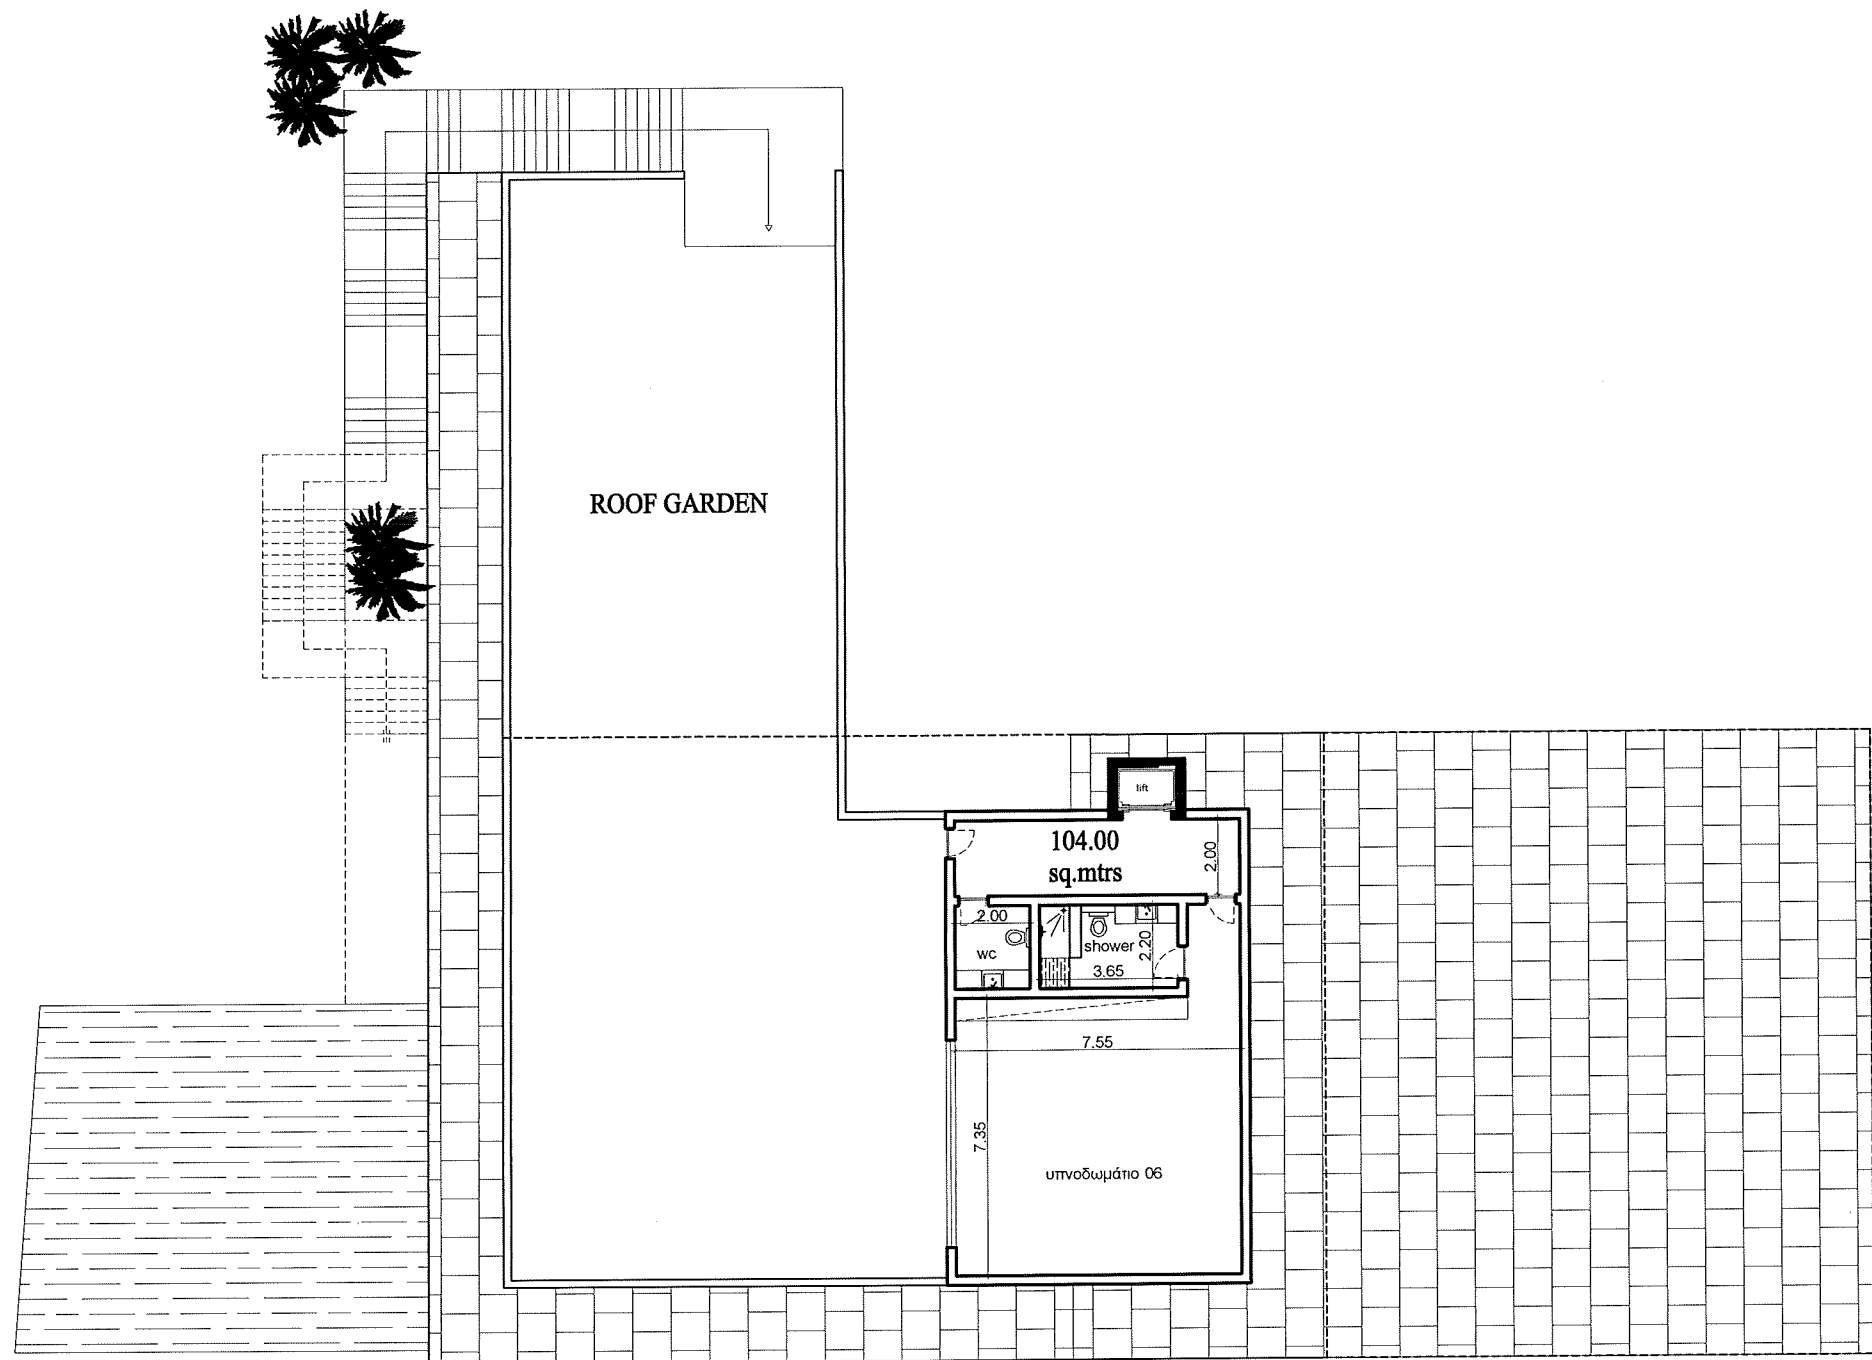

ΚΑΤΟΥΨΗ ΣΟΦΙΤΑΣ
ΚΑ. 1:200

ΠΑΡΑΤΗΡΗΣΕΙΣ:

Στοιχεία Τεμαχίου

Εμβαδόν Τεμαχίου :
Αρ.Φυλ./Σχ.:
Τμήμα :
Αρ. Τεμαχίου :
Ενορία :


Επιτρεπόμενα:

Συντελεστής δόμησης :
Επιτρεπόμενη κάλυψη :
Αριθμός ορόφων :
Επιτρεπόμενο Ύψος :

Υφιστάμενα Υψόμετρα
Προτεινόμενα Υψόμετρα

Απαγορεύεται οποιαδήποτε εργασία εκτέλεσης του έργου που περιγράφεται στο παρόν σχέδιο πριν την έκδοση της άδειας οικοδομής. Σε αντίθετη περίπτωση ο αρχιτέκτονας δεν φέρει ουδεμίαν ευθύνη.

Προσανατολισμός:

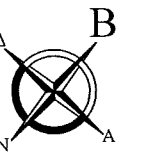

Έργο:
ΚΑΤΟΙΚΙΑ ΣΤΟ ΜΑΖΩΤΟ

Πελάτης:
ΑΛΕΞΑΝΔΡΑ ΣΙΑΜΜΑ

Τίτλος:
ΚΑΤΟΥΨΗ ΣΟΦΙΤΑΣ


Σφραγίδα - Υπογραφή:

Κλίμακα:	1:200	Αρ. Σχεδίου
Αρ. Φακέλου:	2015	A2

Ημερομηνία:
MAY 2015

Σχεδίαση:
Aphrodite
Constantinou

CROSSWISE|LTD
CROSSWISE TECHNOLOGY
Ανεξαρτησίας 120 Βιομηχ. Λιμνίων, τ.τ. 2566, Λευκωσία, τηλ 22498484, φας 22521460

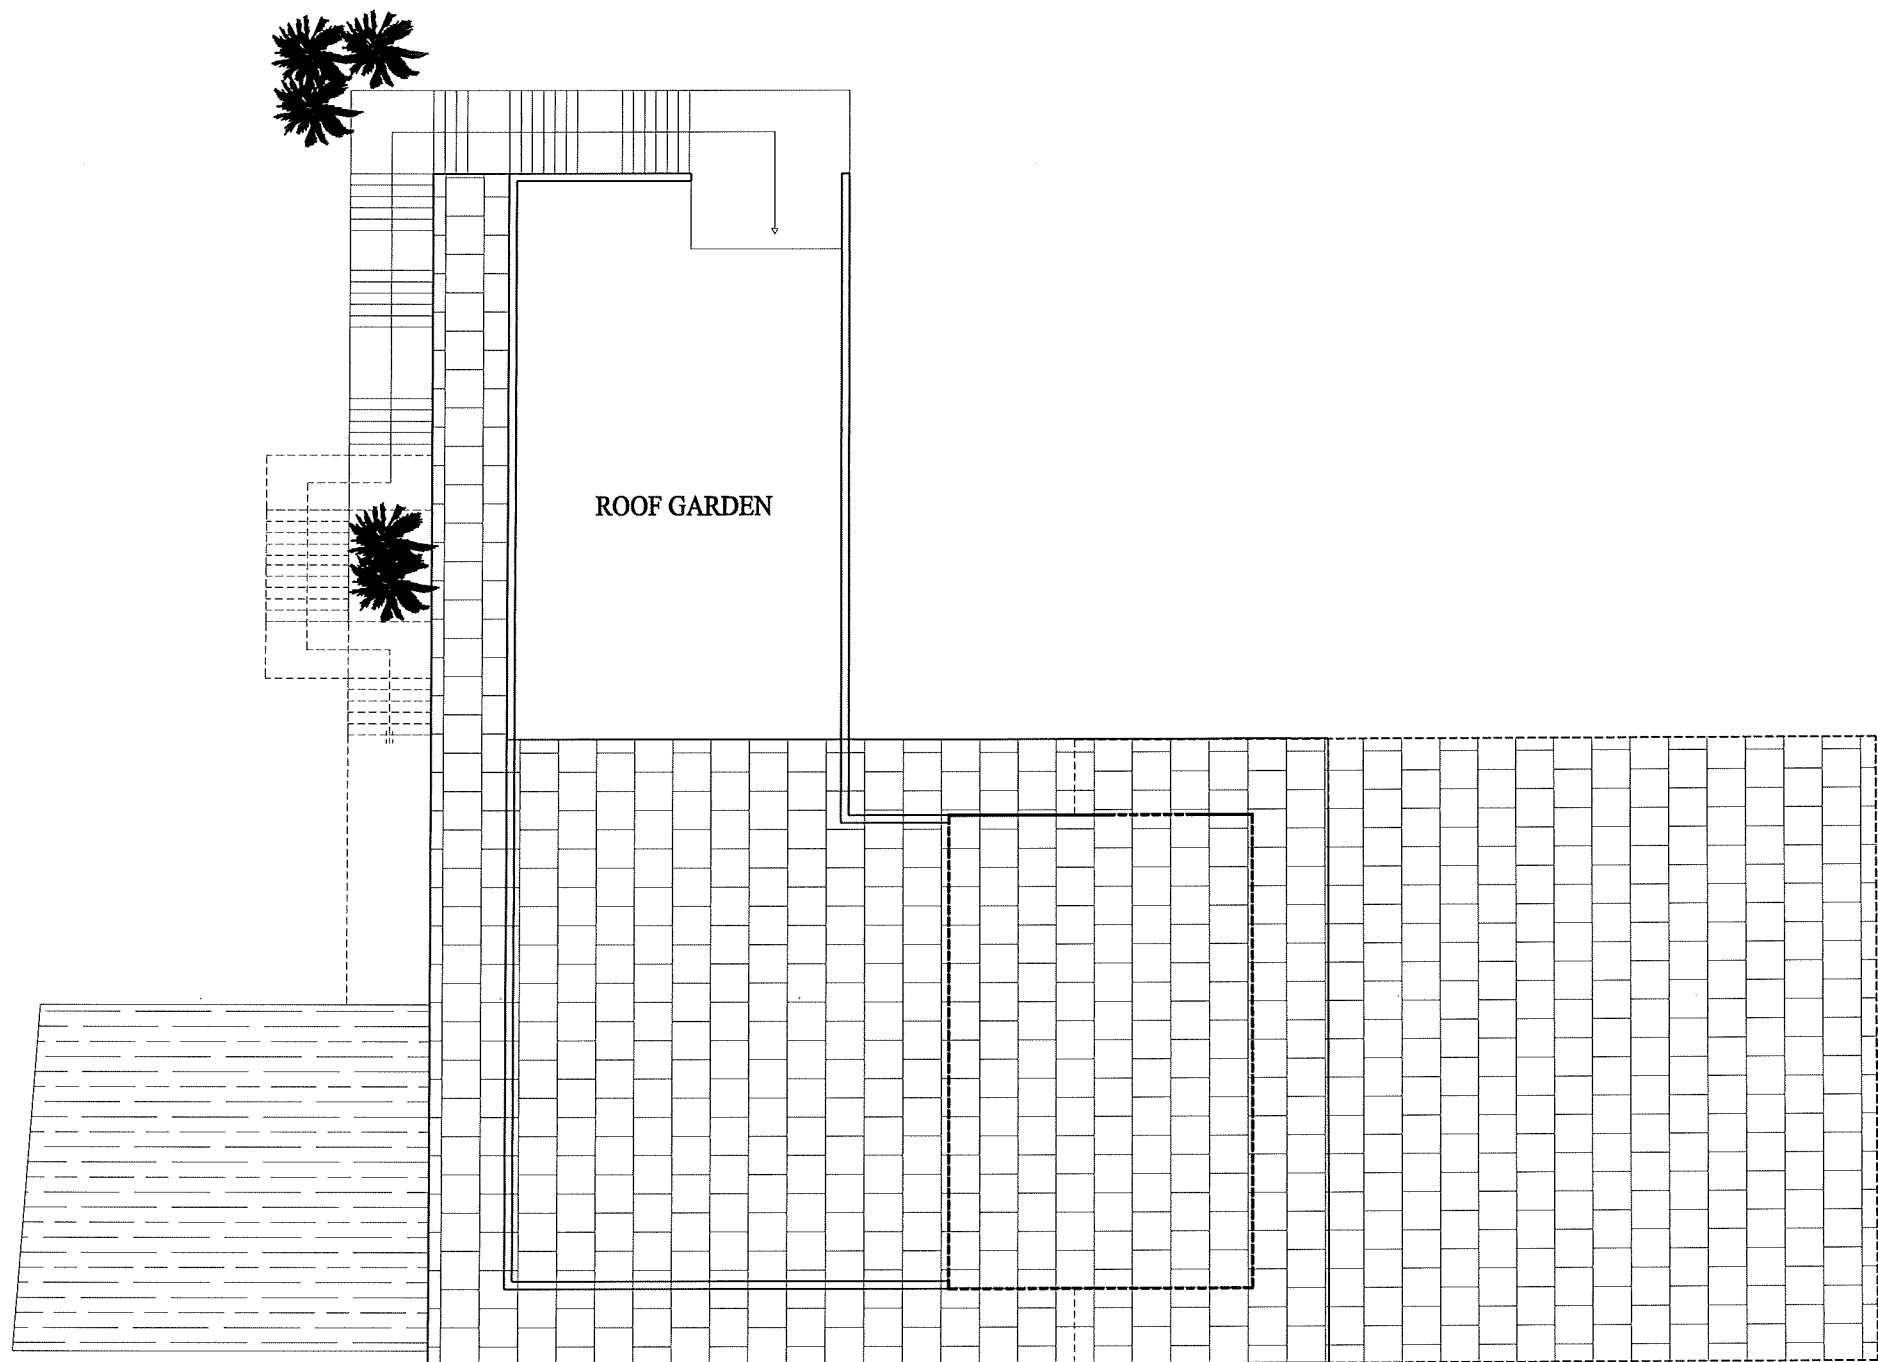

ΚΑΤΟΨΗ ΟΡΟΦΗΣ
ΚΑ. 1:200

ΠΑΡΑΤΗΡΗΣΕΙΣ:

Στοιχεία Τεμαχίου

Εμβαδόν Τεμαχίου :
Αρ.Φυλ./Σχ.:
Τμήμα :
Αρ. Τεμαχίου :
Ενορία :

Επιτρεπόμενα:

Συντελεστής δόμησης :
Επιτρεπόμενη κάλυψη :
Αριθμός ορόφων :
Επιτρεπόμενο Ύψος :

Υφιστάμενα Υψόμετρα
Προτεινόμενα Υψόμετρα

Απαγορεύεται οποιαδήποτε εργασία εκτέλεσης του έργου που περιγράφεται στο παρόν σχέδιο πριν την έκδοση της άδειας οικοδομής.
Σε αντίθετη περίπτωση ο αρχιτέκτονας δεν φέρει ουδεμίαν ευθύνη.

Προσανατολισμός:



Έργο:
ΚΑΤΟΙΚΙΑ ΣΤΟ ΜΑΖΩΤΟ

Πελάτης:
ΑΛΕΞΑΝΔΡΑ ΣΙΑΜΜΑ

Τίτλος:
ΚΑΤΟΨΗ ΟΡΟΦΗΣ

Σφραγίδα - Υπογραφή:

Κλίμακα:
1:200
Αρ.Φακέλου:
2015

Αρ.Σχεδίου
A2

Ημερομηνία:
MAY 2015

Σχεδίαση:
Aphrodite
Constantinon

CROSSWISE|LTD

CROSSWISE TECHNOLOGY

Ανεξαρτησίας 120, Βιομηχ. Λυμπιών, Τ.Τ. 2566, Λευκωσία, τηλ 22498484, φαξ 22521460