




Surveyed by Land Registration & Survey Dept 1916

State Copyright Reserved

Revised from D.L.O. plans, 1916-1917, 1928, 1931

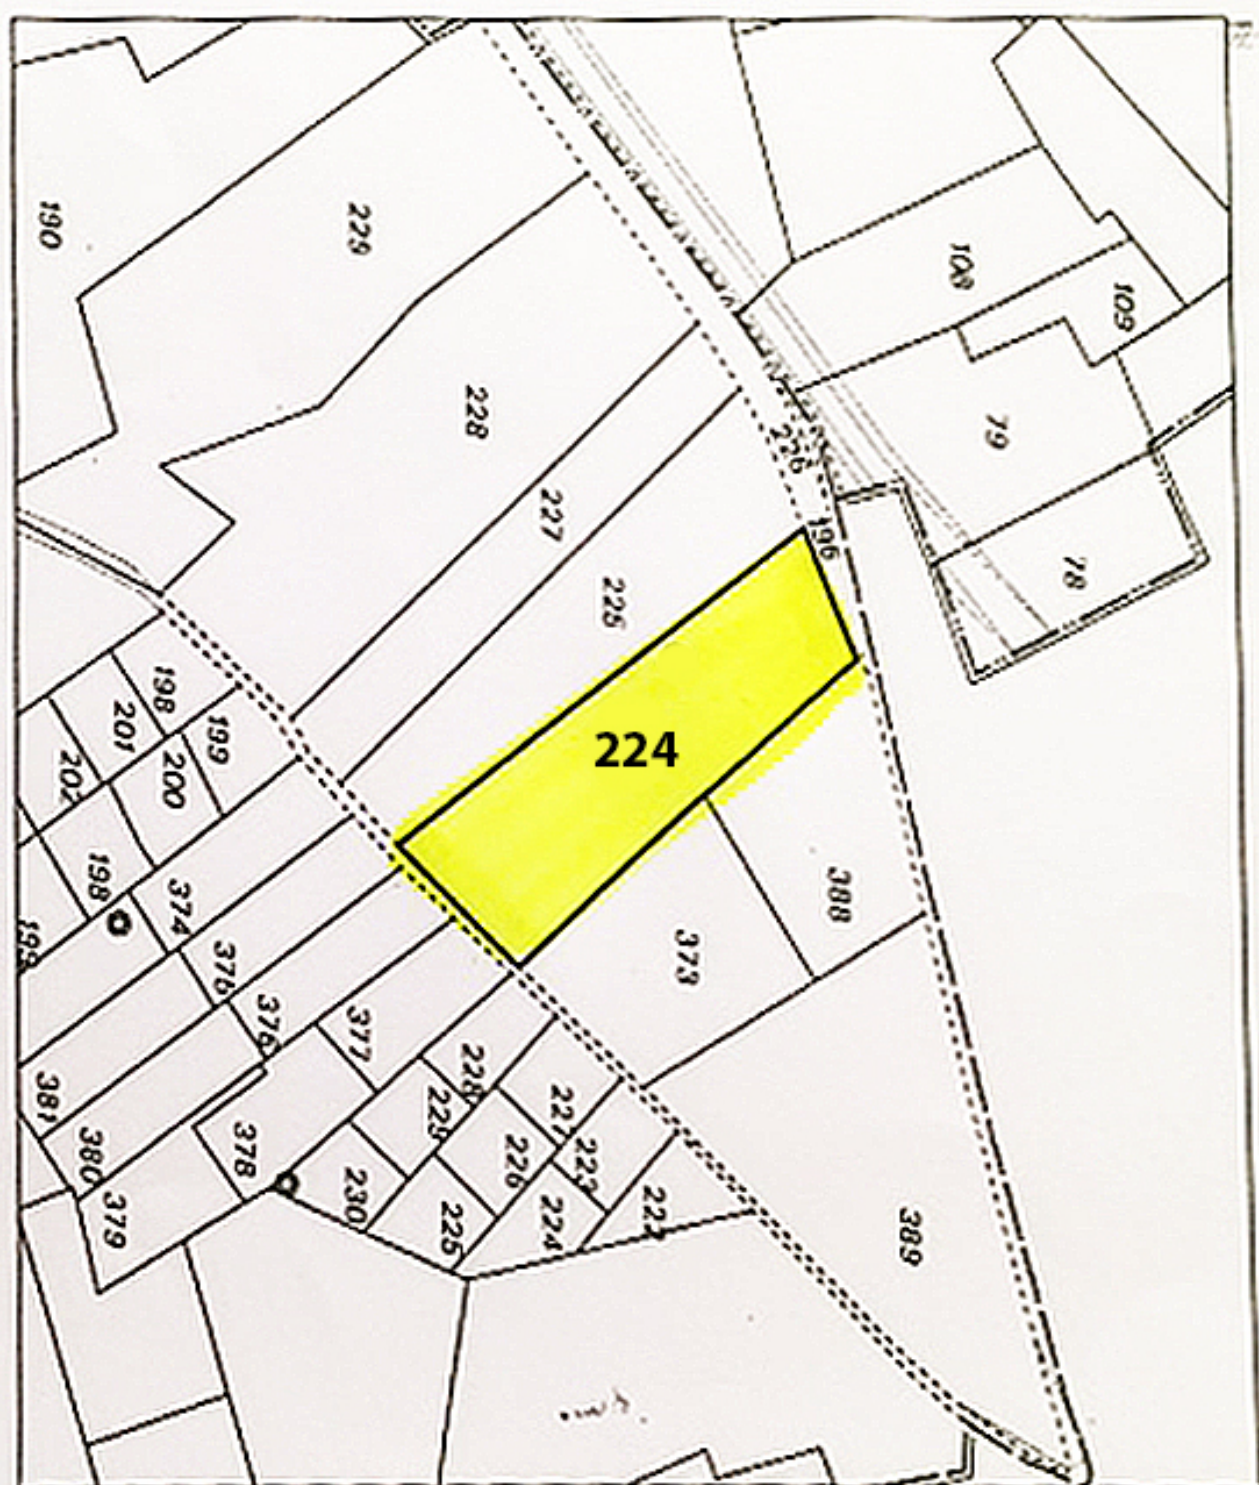

ΥΠΟΓΡΑΦΟΝ Α.Τ. 2653/04

Επαρχία : 4 ΛΑΡΝΑΚΑ

Δήμος/Κοινότητα : 120 ΜΑΖΩΤΟΣ

Ενορία : 00

Τοποθεσία : ΑΡΜΑΤΖΙΑ

Διεύθυνση :

Εκταση : Δεκάρια : 12 Τετρ. Μέτρα : 246

Σύνορα : Όπως φαίνονται στο επίσημο Κτηματικό σχέδιο

Αριθμός Εγγραφής

0/8911

Αναφορά Κτηματικού
Σχεδίου

Φύλλο : 56

Σχέδιο : 02

Τμήμα : 0

Τεμάχιο : 224

Κλίμακα : 1:5000

ΣΤΟΙΧΕΙΑ ΙΔΙΟΚΤΗΤΗ ΚΑΙ ΣΥΜΦΕΡΟΝ

Διακριτικός Αριθμός	Όνομα και Διεύθυνση	Μερίδιο
48172/3/21	ALESHIAM REAL ESTATE CONSTRUCTION CO LIMITED ΛΕΩΦ ΣΤΡΟΒΟΛΟΥ 126 , Διαμ. 201, 2042, ΑΓΙΟΣ ΒΑΣΙΛΕΙΟΣ, ΔΗΜΟΣ ΣΤΡΟΒΟΛΟΥ, ΛΕΥΚΩΣΙΑ	1/2

Ημερομηνία Εγγραφής : 15/07/2004

Αριθμός φακέλου : 4/ΑΧ/956/2004

ΠΕΡΙΓΡΑΦΗ ΑΚΙΝΗΤΗΣ ΙΔΙΟΚΤΗΣΙΑΣ

ΧΩΡΑΦΙ

ΔΙΑΤΡΗΣΗ (εξαιρουμένου του νερού)

ΕΛΙΕΣ : 1

Αγοραία Αξία σε τιμές 01/01/1980 : £16.000,00

Εκτιμημένη Αξία : £30,00

ΣΗΜΕΙΩΣΕΙΣ

ΔΙΚΑΙΩΜΑΤΑ / ΔΟΥΛΕΙΕΣ

