

# ΧΑΡΟΤΑΞΙΚΟ

ΚΑ. 1:500

(Εμβάδα σύμφωνα με Άδεια Διαχωρισμού ΝΕΥ/01143/2008/Α)



architect M.Sc.  
**ANDREAS D. MOUKTARIS**  
ARCHITECTURAL OFFICE

5 Rikou Str 1st floor flat 1 Ayios Antonios Area  
1045 Nicosia - CYPRUS  
tel. 22344202 / 22344207 fax. 22344832  
email: mouktaris.archi@btinternet.com

TYPE AND PLACE  
**ΒΙΟΤΕΧΝΙΚΗ ΟΙΚΟΔΟΜΗ ΚΑΤΗΓΟΡΙΑΣ Β & Γ**  
ΣΤΗ ΛΑΚΚΑΤΑΜΕΙΑ

CLIENT  
**ACTILAND ENTERPRISES**  
LTD KAI ANNOI


SCALE  
1:500

DATE  
03.04.2013



SHEET  
1

JOB  
2398



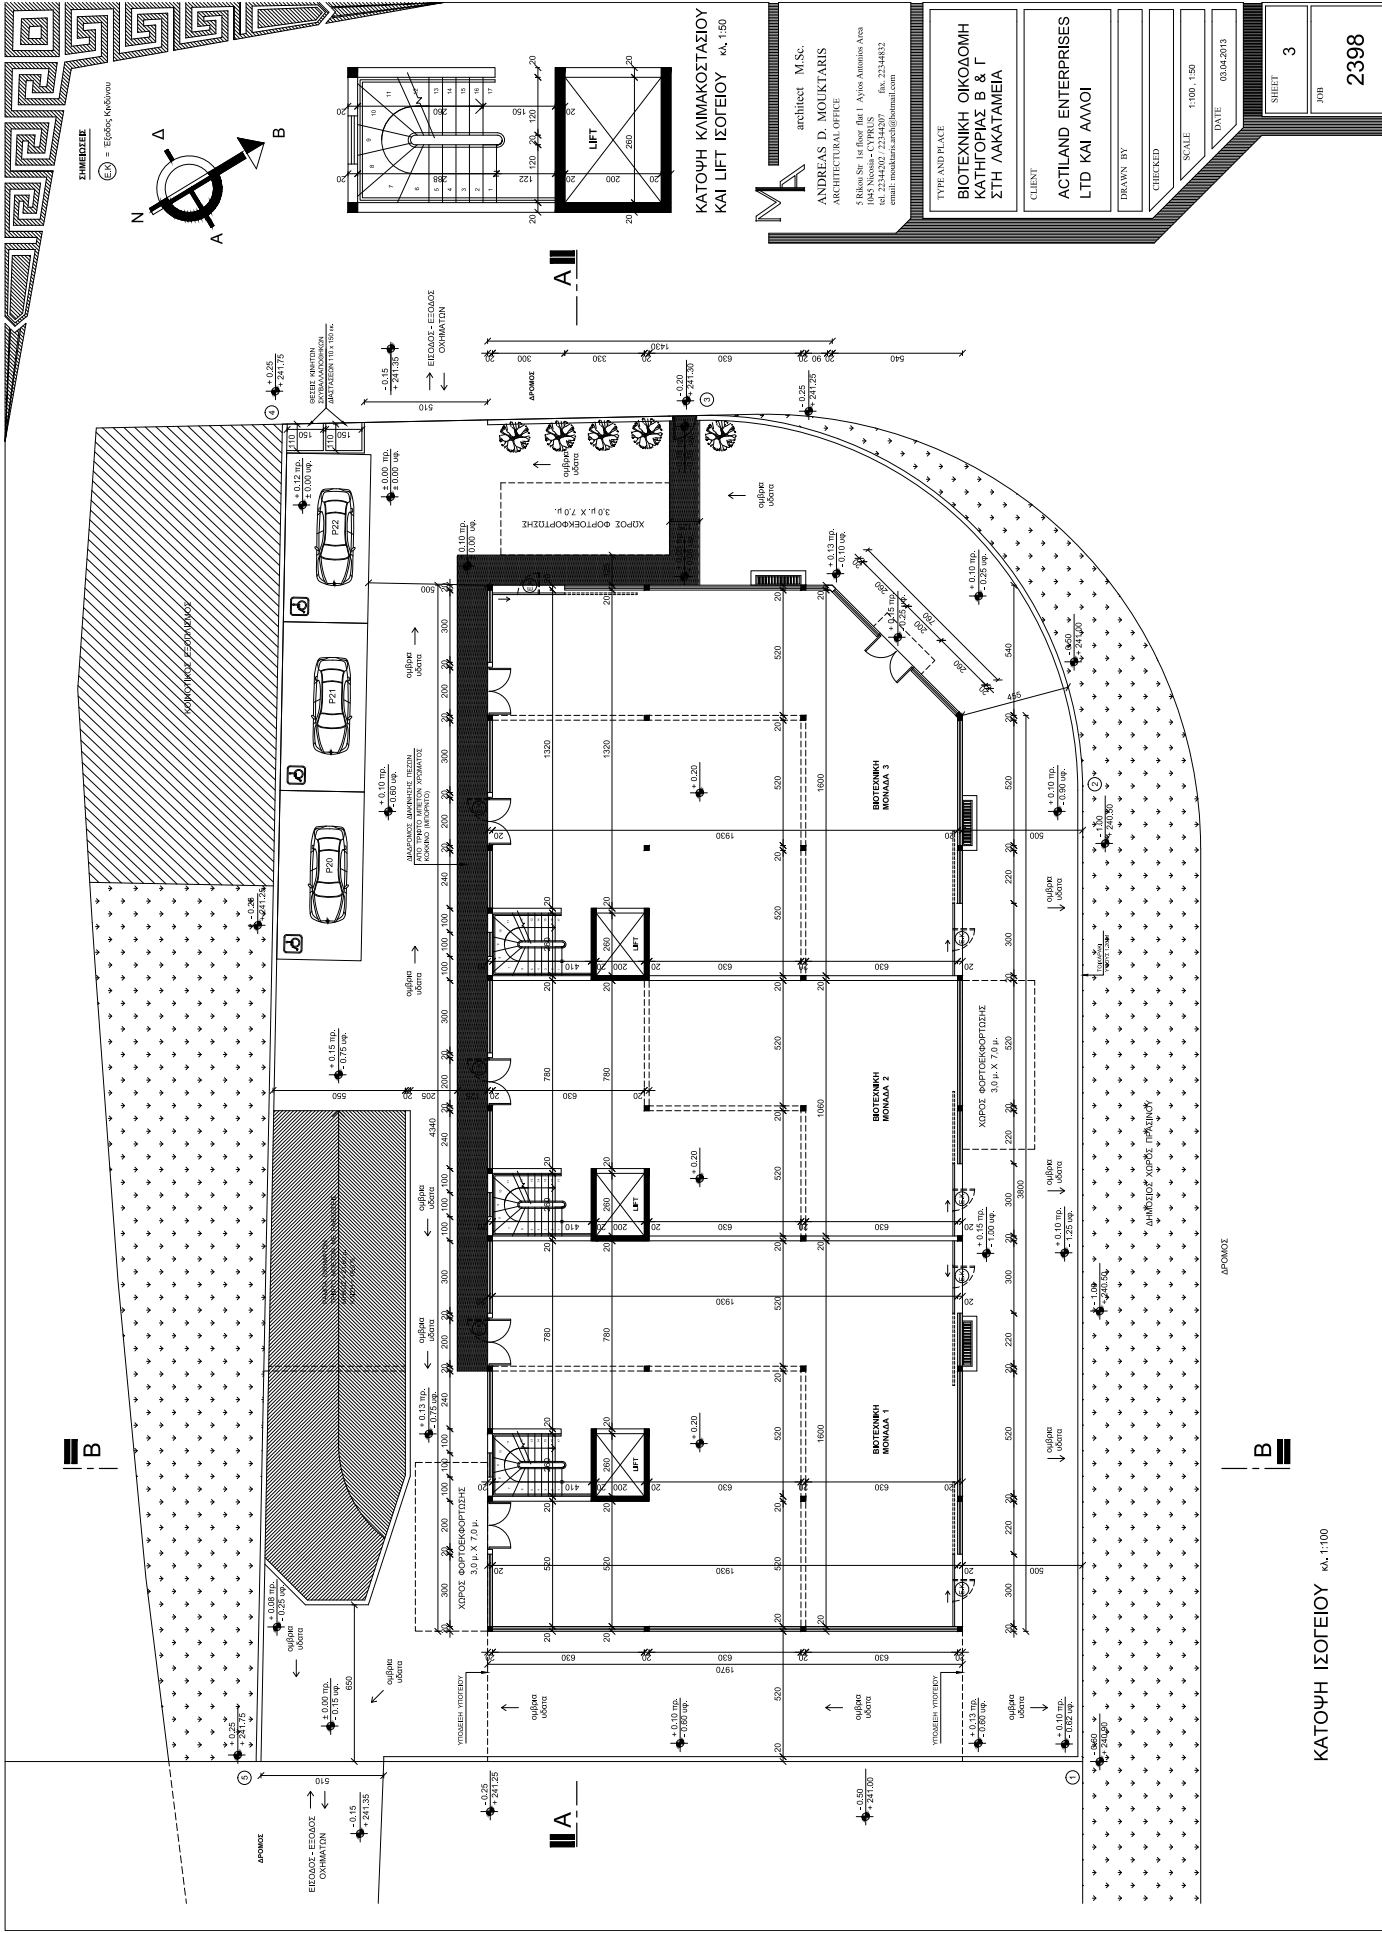

ΣΗΜΕΙΩΣΕΙΣ  
 (C) = Είδος Μετόχου

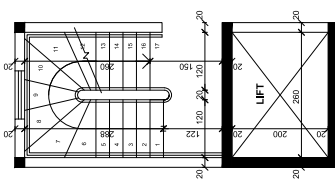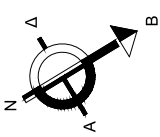


ΚΑΤΩΦΗ ΚΙΜΑΚΟΣΤΑΣΙΟΥ  
 ΚΑΙ LIFT ΙΣΟΓΕΙΟΥ ΚΑ. 1:50

MA architect M.S.C.  
 ANDREAS D. MOUTARIS  
 ARCHITECTURAL OFFICE  
 4 Bldg. No. 14, floor 1st Fl. Ayaia Antoniou Ave  
 1045 Nicosia - CYPRUS  
 tel. 2244202 - 2244207 fax. 2244452  
 email: moutaris.arch@btinternet.com

TYPE AND PLACE <b>ΒΙΟΤΕΧΝΙΚΗ ΟΙΚΟΔΟΜΗ      ΚΑΤΗΓΟΡΙΑΣ Β &amp; Γ      ΣΤΗ ΛΑΚΑΤΑΜΕΙΑ</b>
CLIENT <b>ACTLAND ENTERPRISES      LTD ΚΑΙ ΑΛΛΟΙ</b>
DRAWN BY
CHECKED
SCALE 1:100 - 1:50
DATE 08.04.2013
SHEET 3
JOB 2398


ΚΑΤΩΦΗ ΙΣΟΓΕΙΟΥ ΚΑ. 1:100

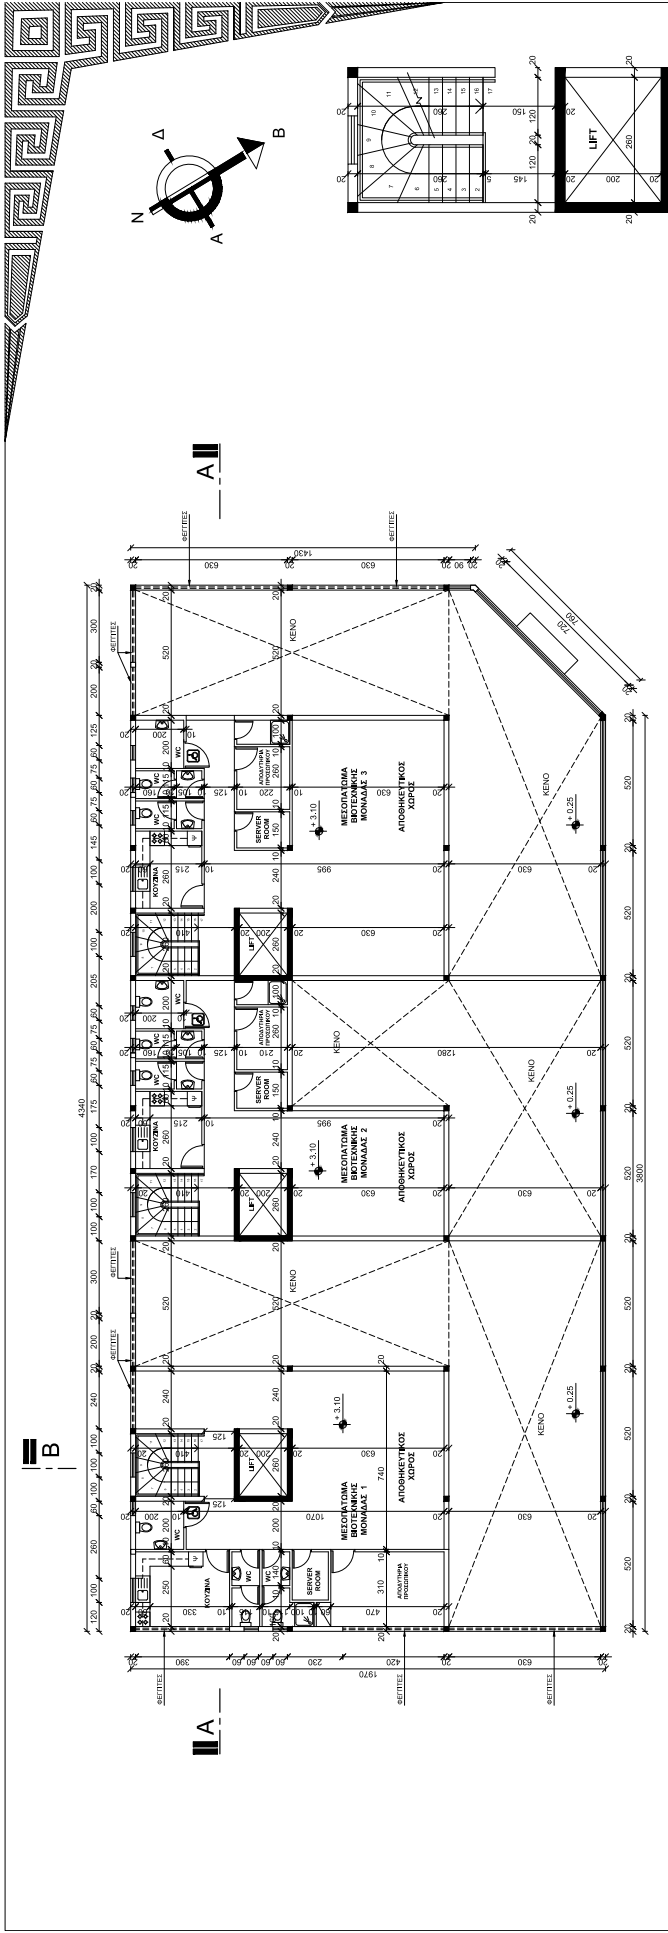


ΚΑΤΟΠΗ ΜΕΣΟΠΑΤΟΜΑΤΟΣ ΚΑ. 1:100

	architect M.Sc. <b>ANDREAS D. MOUKTARIS</b> ARCHITECTURAL OFFICE 4 Pafos Ave. 1st floor, Plot 1, Ayios Antonios Area 1045 Nicosia - CYPRUS tel. 22424202 / 22424207 fax. 22424832 email: mouktarisarch@iolmail.com
	TYPE AND PLACE <b>ΒΙΟΤΕΧΝΙΚΗ ΟΙΚΟΔΟΜΗ          ΚΑΤΗΓΟΡΙΑΣ Β &amp; Γ          ΣΤΗ ΛΑΚΑΤΑΜΕΙΑ</b>
CLIENT <b>ACTILAND ENTERPRISES          LTD ΚΑΙ ΑΛΛΟΙ</b>	DRAWN BY CHECKED SCALE 1:100 / 1:50 DATE 22.02.2013
SHEET <b>4</b> A01 <b>2398</b>	


ΚΑΤΟΠΗ ΚΛΙΜΑΚΟΣΤΑΣΙΟΥ  
 ΚΑΙ LIFT ΜΕΣΟΠΑΤΙΣ ΚΑ. 1:50

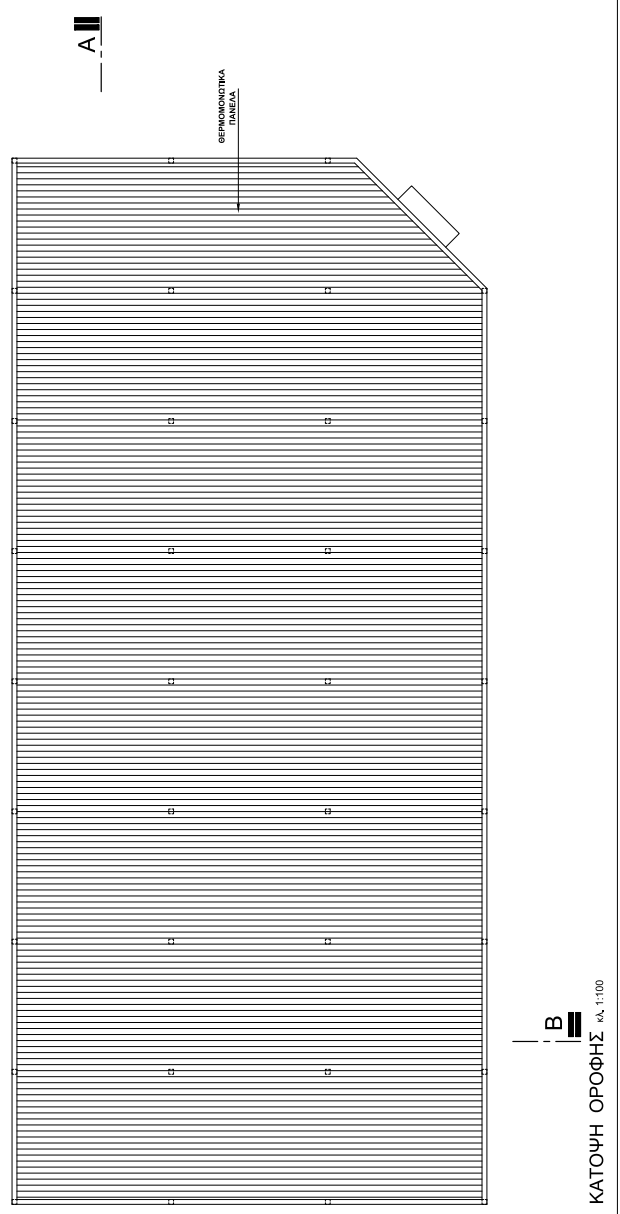


ΚΑΤΟΠΗ ΟΡΟΦΗΣ ΚΑ. 1:100

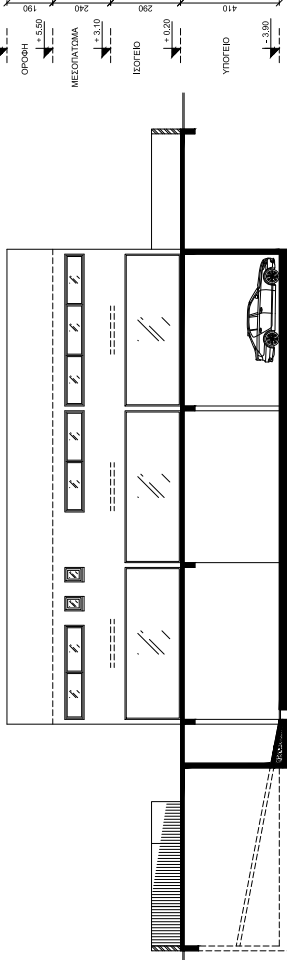


ΠΛΑΓΙΑ ΟΨΗ (ανατολική) κ.λ. 1:100

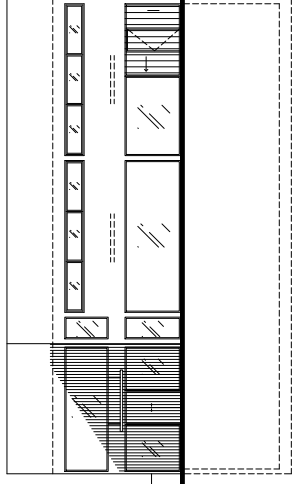



ΠΛΑΓΙΑ ΟΨΗ (δυτική) κ.λ. 1:100

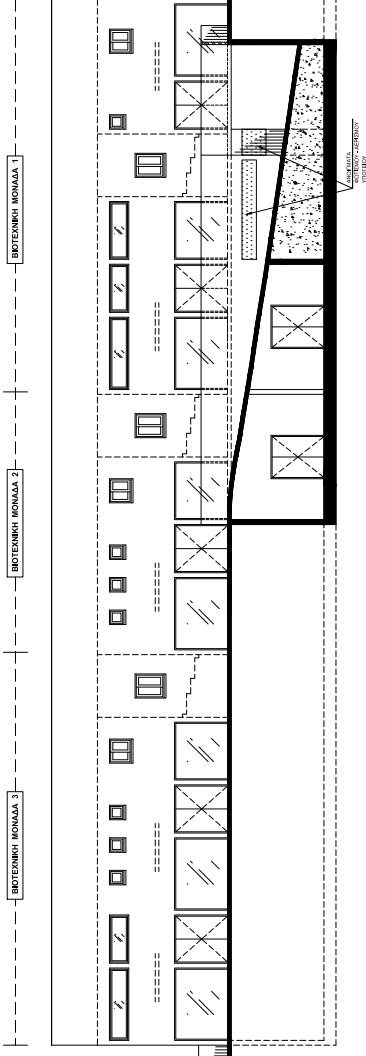

ΟΠΙΣΘΙΑ ΟΨΗ (νοτιά) κ.λ. 1:100

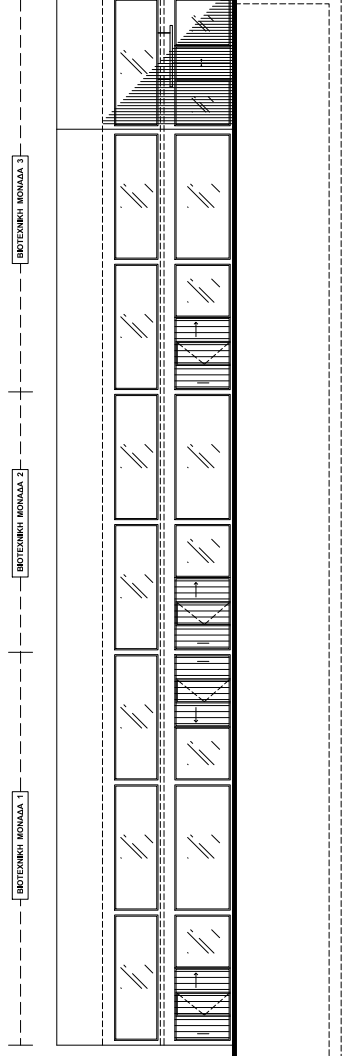


ΚΥΡΙΑ ΟΨΗ (βόρεια) κ.λ. 1:100

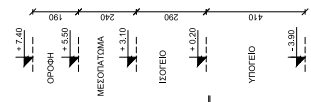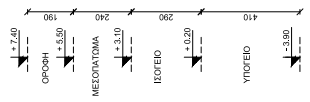


MA architect M.Sc.  
**ANDREAS D. MOUKTARIS**  
 ARCHITECTURAL OFFICE  
 6, Pylaia Str., 1st floor, flat 1, Ayios Antonios Area  
 1045 Nicosia - CYPRUS tel. 22344202 / 22344207 fax. 22344832  
 email: mouktarisarch@iolmail.com

TYPE AND PLACE <b>ΒΙΟΤΕΧΝΙΚΗ ΟΙΚΟΔΟΜΗ ΚΑΤΗΓΟΡΙΑΣ Β &amp; Γ ΣΤΗ ΛΑΚΑΤΑΜΕΙΑ</b>
CLIENT <b>ACTILAND ENTERPRISES LTD ΚΑΙ ΛΛΟΙ</b>
DRAWN BY
CHECKED
SCALE 1:100
DATE 03.04.2013
SHEET 5
NO 2398

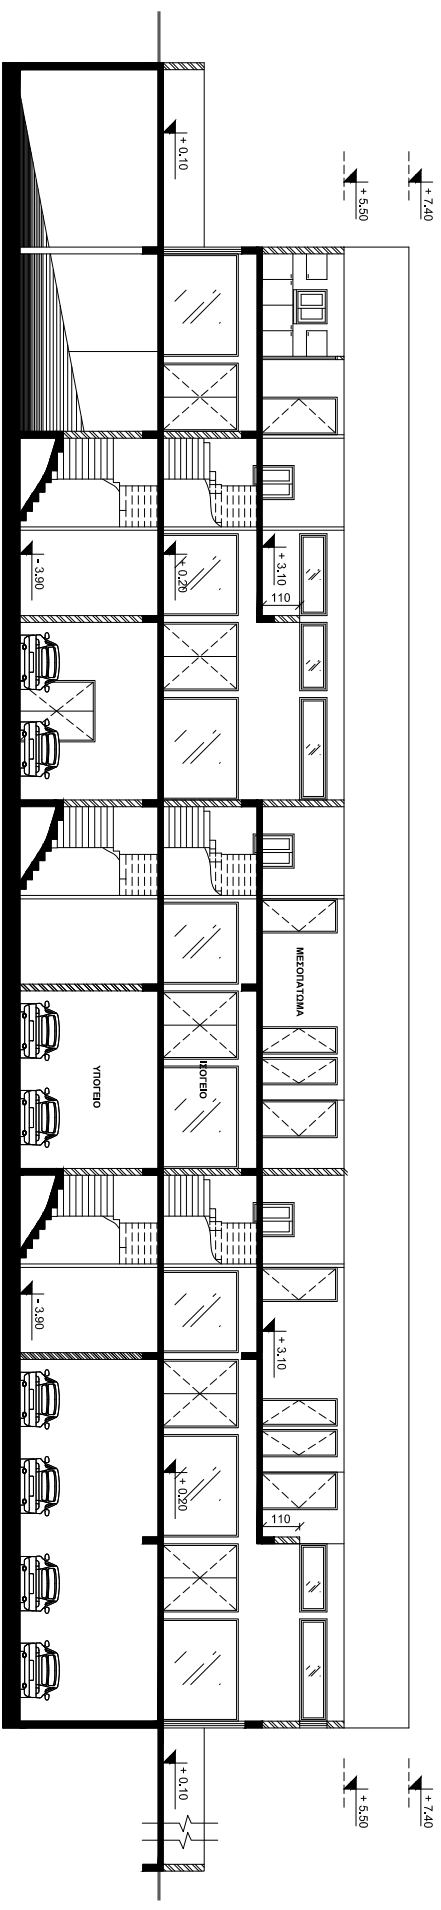


TOMH A - A κλ. 1:100

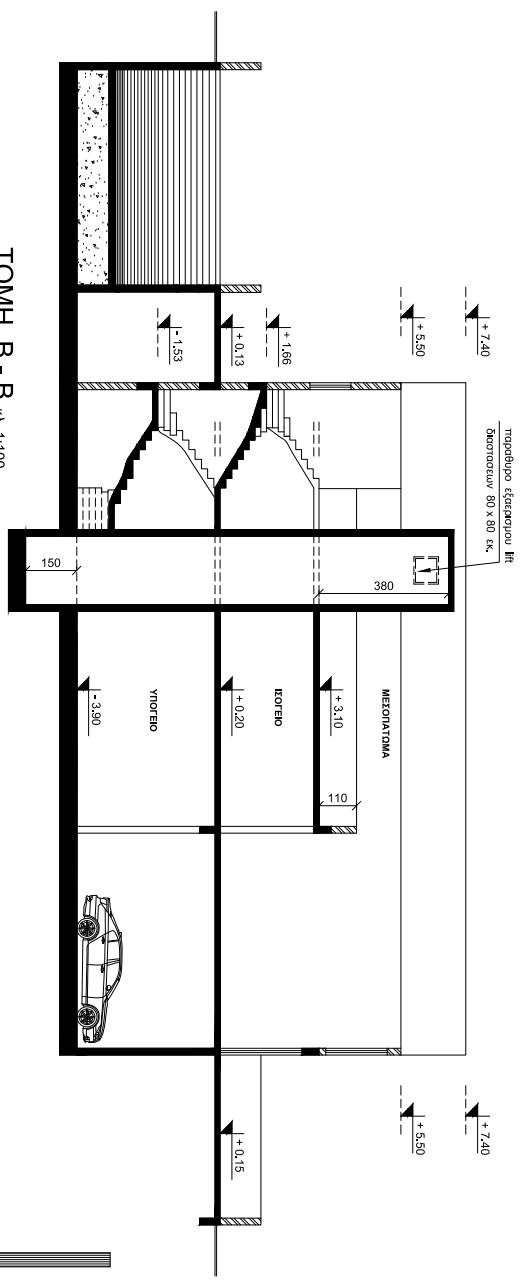

TOMH B - B κλ. 1:100

	<b>architect</b> M.Sc. <b>ANDREAS D. MOUKTARIS</b> ARCHITECTURAL OFFICE	<b>TYPE AND PLACE</b> ΒΙΟΤΕΧΝΙΚΗ ΟΙΚΟΔΟΜΗ ΚΑΤΗΓΟΡΙΑΣ Β & Γ 5ης ΑΚΑΤΑΜΕΙΑ	<b>SHEET</b> <b>6</b>
	5 Rikou Str 1st floor Dar I Ayios Antonios Area 1045 Nicosia - CYPRUS tel. 22344202 / 22344207 fax. 22344832 email: mouktaris.arch@btinternet.com	<b>CLIENT</b> <b>ACTILAND ENTERPRISES</b> LTD KAI AMMOI	<b>SCALE</b> 1:100
<b>DATE</b> 03.04.2013			



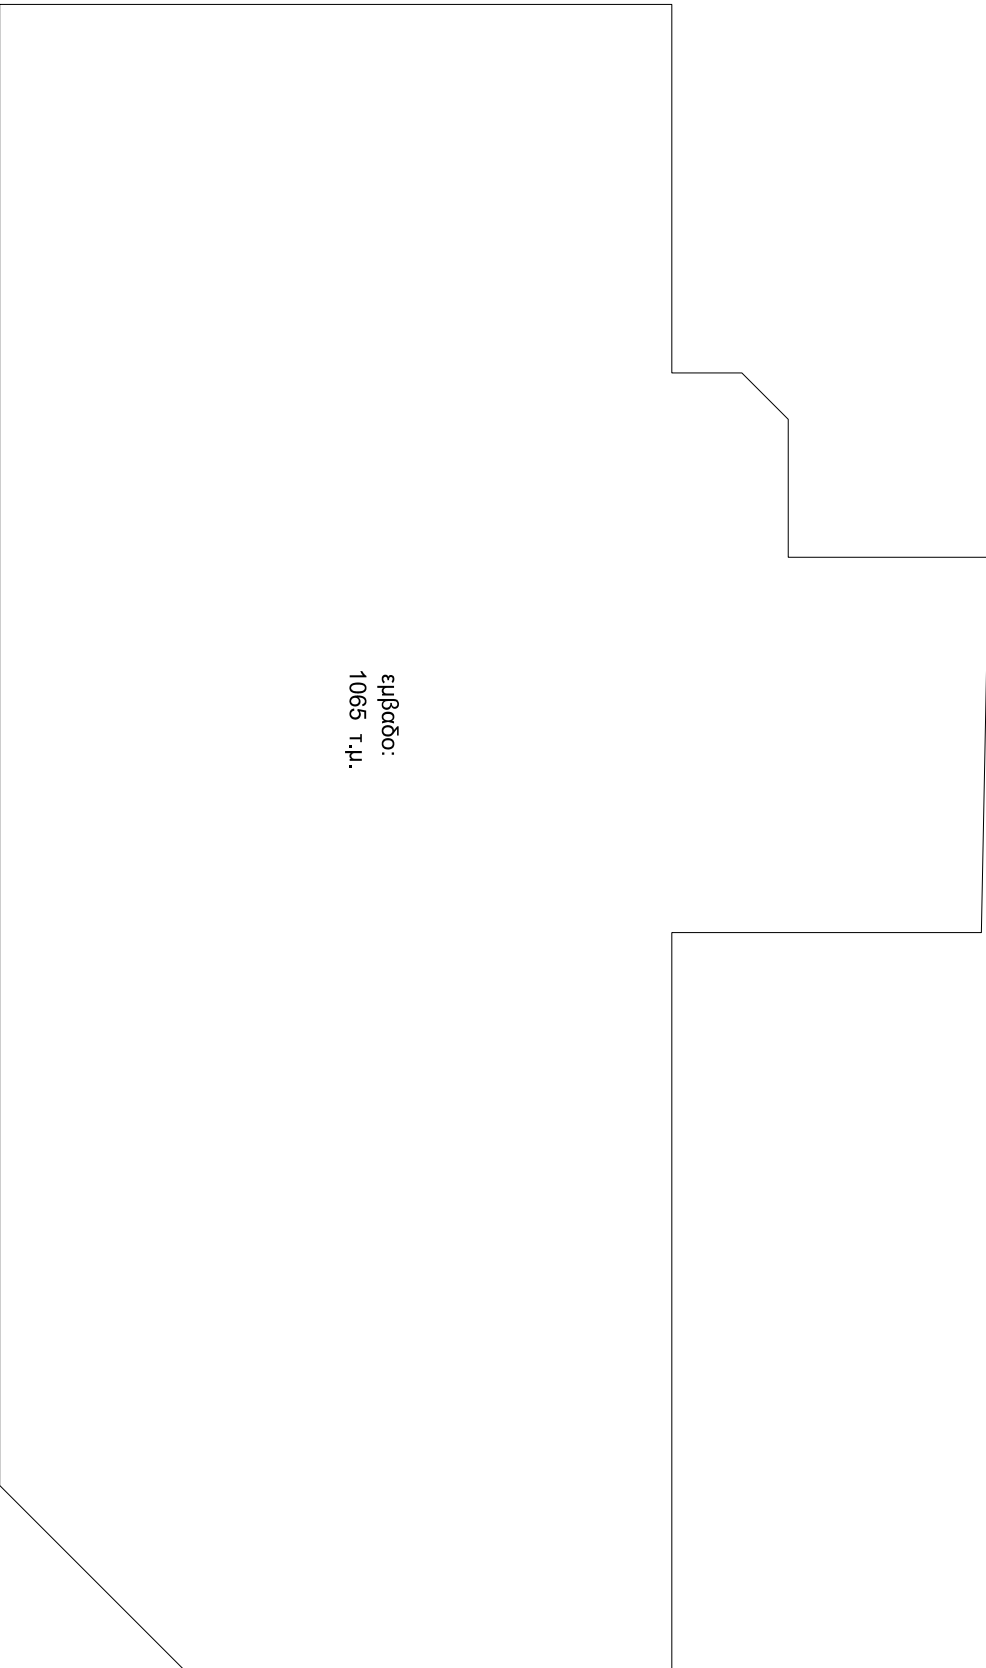

επιβάδο:  
1065 τ.μ.


ΕΜΒΛΟΓΡΑΜΜΑ ΥΠΟΓΕΙΟΥ ΚΑ. 1:100



architect M.Sc.  
**ANDREAS D. MOUKTARIS**  
ARCHITECTURAL OFFICE  
5 Rikou Str 1st floor flat 1 Ayios Antonios Area  
1045 Nicosia - CYPRUS  
tel. 22344202 / 22344207 fax. 22344832  
email: mouktaris.archi@hotmail.com

TYPE AND PAPER	SHEET
ΒΙΟΤΕΧΝΙΚΗ ΟΙΚΟΔΟΜΗ ΚΑΤΗΓΟΡΙΑΣ Β & Γ ΣΤΗ ΛΑΚΚΑΤΑΜΕΙΑ	ΕΜΒΛΟΓΡΑΜΜΑ 1
CLIENT	JOB
ACTILAND ENTERPRISES LIMITED KAI AVVOI	2398
SCALE	
1:100	
DATE	
22.03.2013	



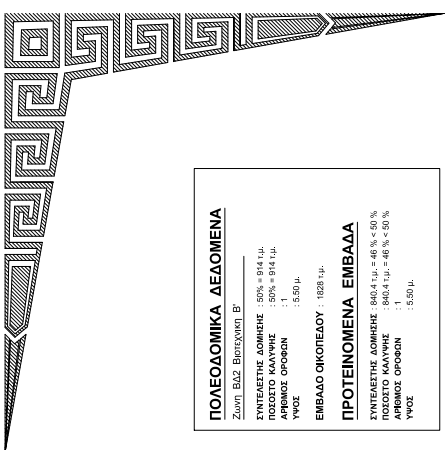


**ΠΟΛΥΩΔΟΜΙΚΑ ΔΕΔΟΜΕΝΑ**  
 Ζώνη Β1/2 ΒΙΟΤΕΧΝΙΚΗ Β'

ΣΥΝΤΕΛΕΤΗΣ ΔΟΜΗΣΗΣ : 50% = 514 τ.μ.  
 ΑΡΧΙΤΕΚΤΟΝΙΚΗ ΔΟΜΗΣΗΣ : 20% = 214 τ.μ.  
 ΑΡΧΙΤΕΚΤΟΝΙΚΗ ΔΟΜΗΣΗΣ : 5,58 μ.  
 ΥΠΟΣ

**ΠΡΟΤΕΙΝΟΜΕΝΑ ΕΜΒΑΔΑ**  
 ΕΜΒΑΔΟ ΟΙΚΟΤΕΛΟΥ : 1828 τ.μ.  
 ΕΜΒΑΔΟ ΟΙΚΟΤΕΛΟΥ : 5,50 μ.

ΣΥΝΤΕΛΕΤΗΣ ΔΟΜΗΣΗΣ : 50% = 514 τ.μ.  
 ΑΡΧΙΤΕΚΤΟΝΙΚΗ ΔΟΜΗΣΗΣ : 20% = 214 τ.μ.  
 ΑΡΧΙΤΕΚΤΟΝΙΚΗ ΔΟΜΗΣΗΣ : 5,58 μ.  
 ΥΠΟΣ

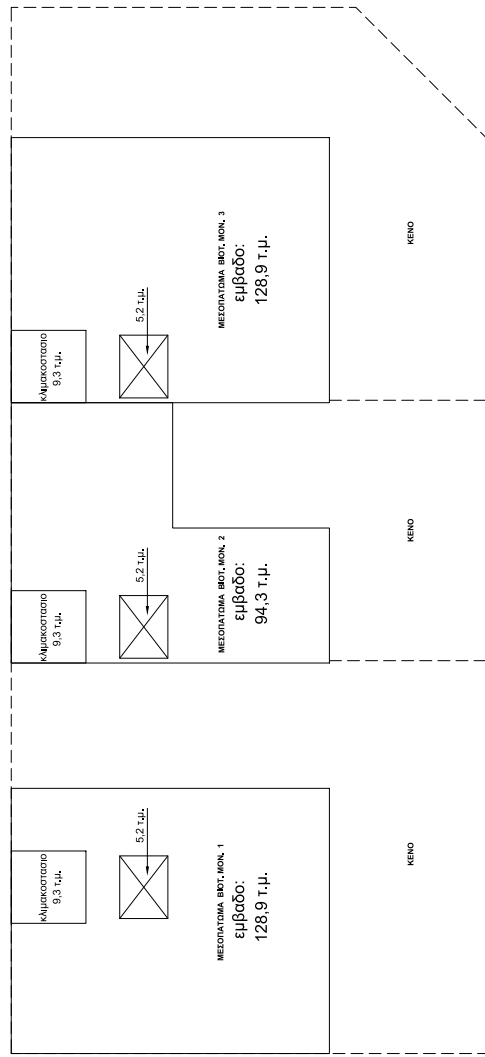

ΕΜΒΑΔΟΓΡΑΜΜΑ ΜΕΣΟΠΛΑΤΩΜΑΤΟΣ κ.σ. 1:100

**MA** architect M.Sc.  
 ANDREAS D. MOUKTARIS  
 ARCHITECTURAL OFFICE

5 Pula Str. 1st floor Plot 1 Ayios Antonios Area  
 1045 Nicosia - CYPRUS  
 tel. 22344202 / 22344207 fax. 22344832  
 email: mouktarisad@btinternet.com


TYPE AND PLACE  
 ΒΙΟΤΕΧΝΙΚΗ ΟΙΚΟΔΟΜΗ  
 ΚΑΤΗΓΟΡΙΑΣ Β & Γ  
 ΣΤΗ ΛΑΚΑΤΑΜΕΙΑ

CLIENT  
 ACTILAND ENTERPRISES  
 LTD ΚΑΙ ΑΛΛΟΙ

DRAWN BY  
 CHECKED

SCALE 1:100  
 DATE 22.03.2013

SHEET  
 ΕΜΒΑΔΟΓΡΑΜΜΑ 2  
 2398

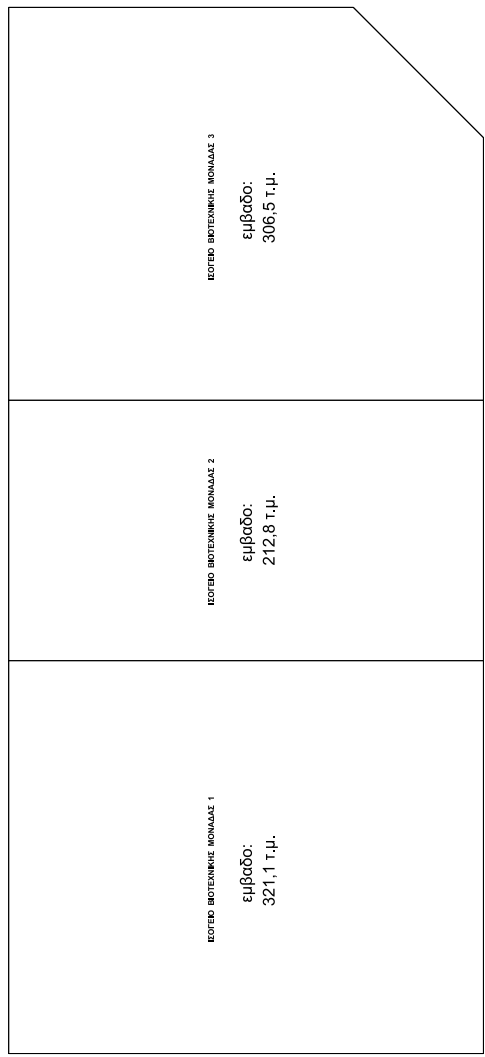

ΕΜΒΑΔΟΓΡΑΜΜΑ ΙΣΟΓΕΙΟΥ κ.σ. 1:100