

ΦΡΙΑΣ
ΑΓΚΕΛΟ)

ΓΗΣ ΣΚΥΒΑΛΛΑΠΟΘΗΚΗΣ
J 150 x 110 εκ.

ΓΡΑΜΜΗ ΡΥΜΟΤΟΜΙΑΣ


ΔΥ

ΚΑΤΟΨΗ 1ου ΟΡΟΦΟΥ κλ. 1:100



6, Οδός Τεμπών
Τ.Κ. 5327, 1308 Λευκωσία
Τηλ: +357 22 430608 | Φαξ: +357 22 430965
Website: www.vachrico.com
E-mail: info@vachrico.com

VACHRICO 21
Δήμος/Κοινότητα: Παλουριώπιστα

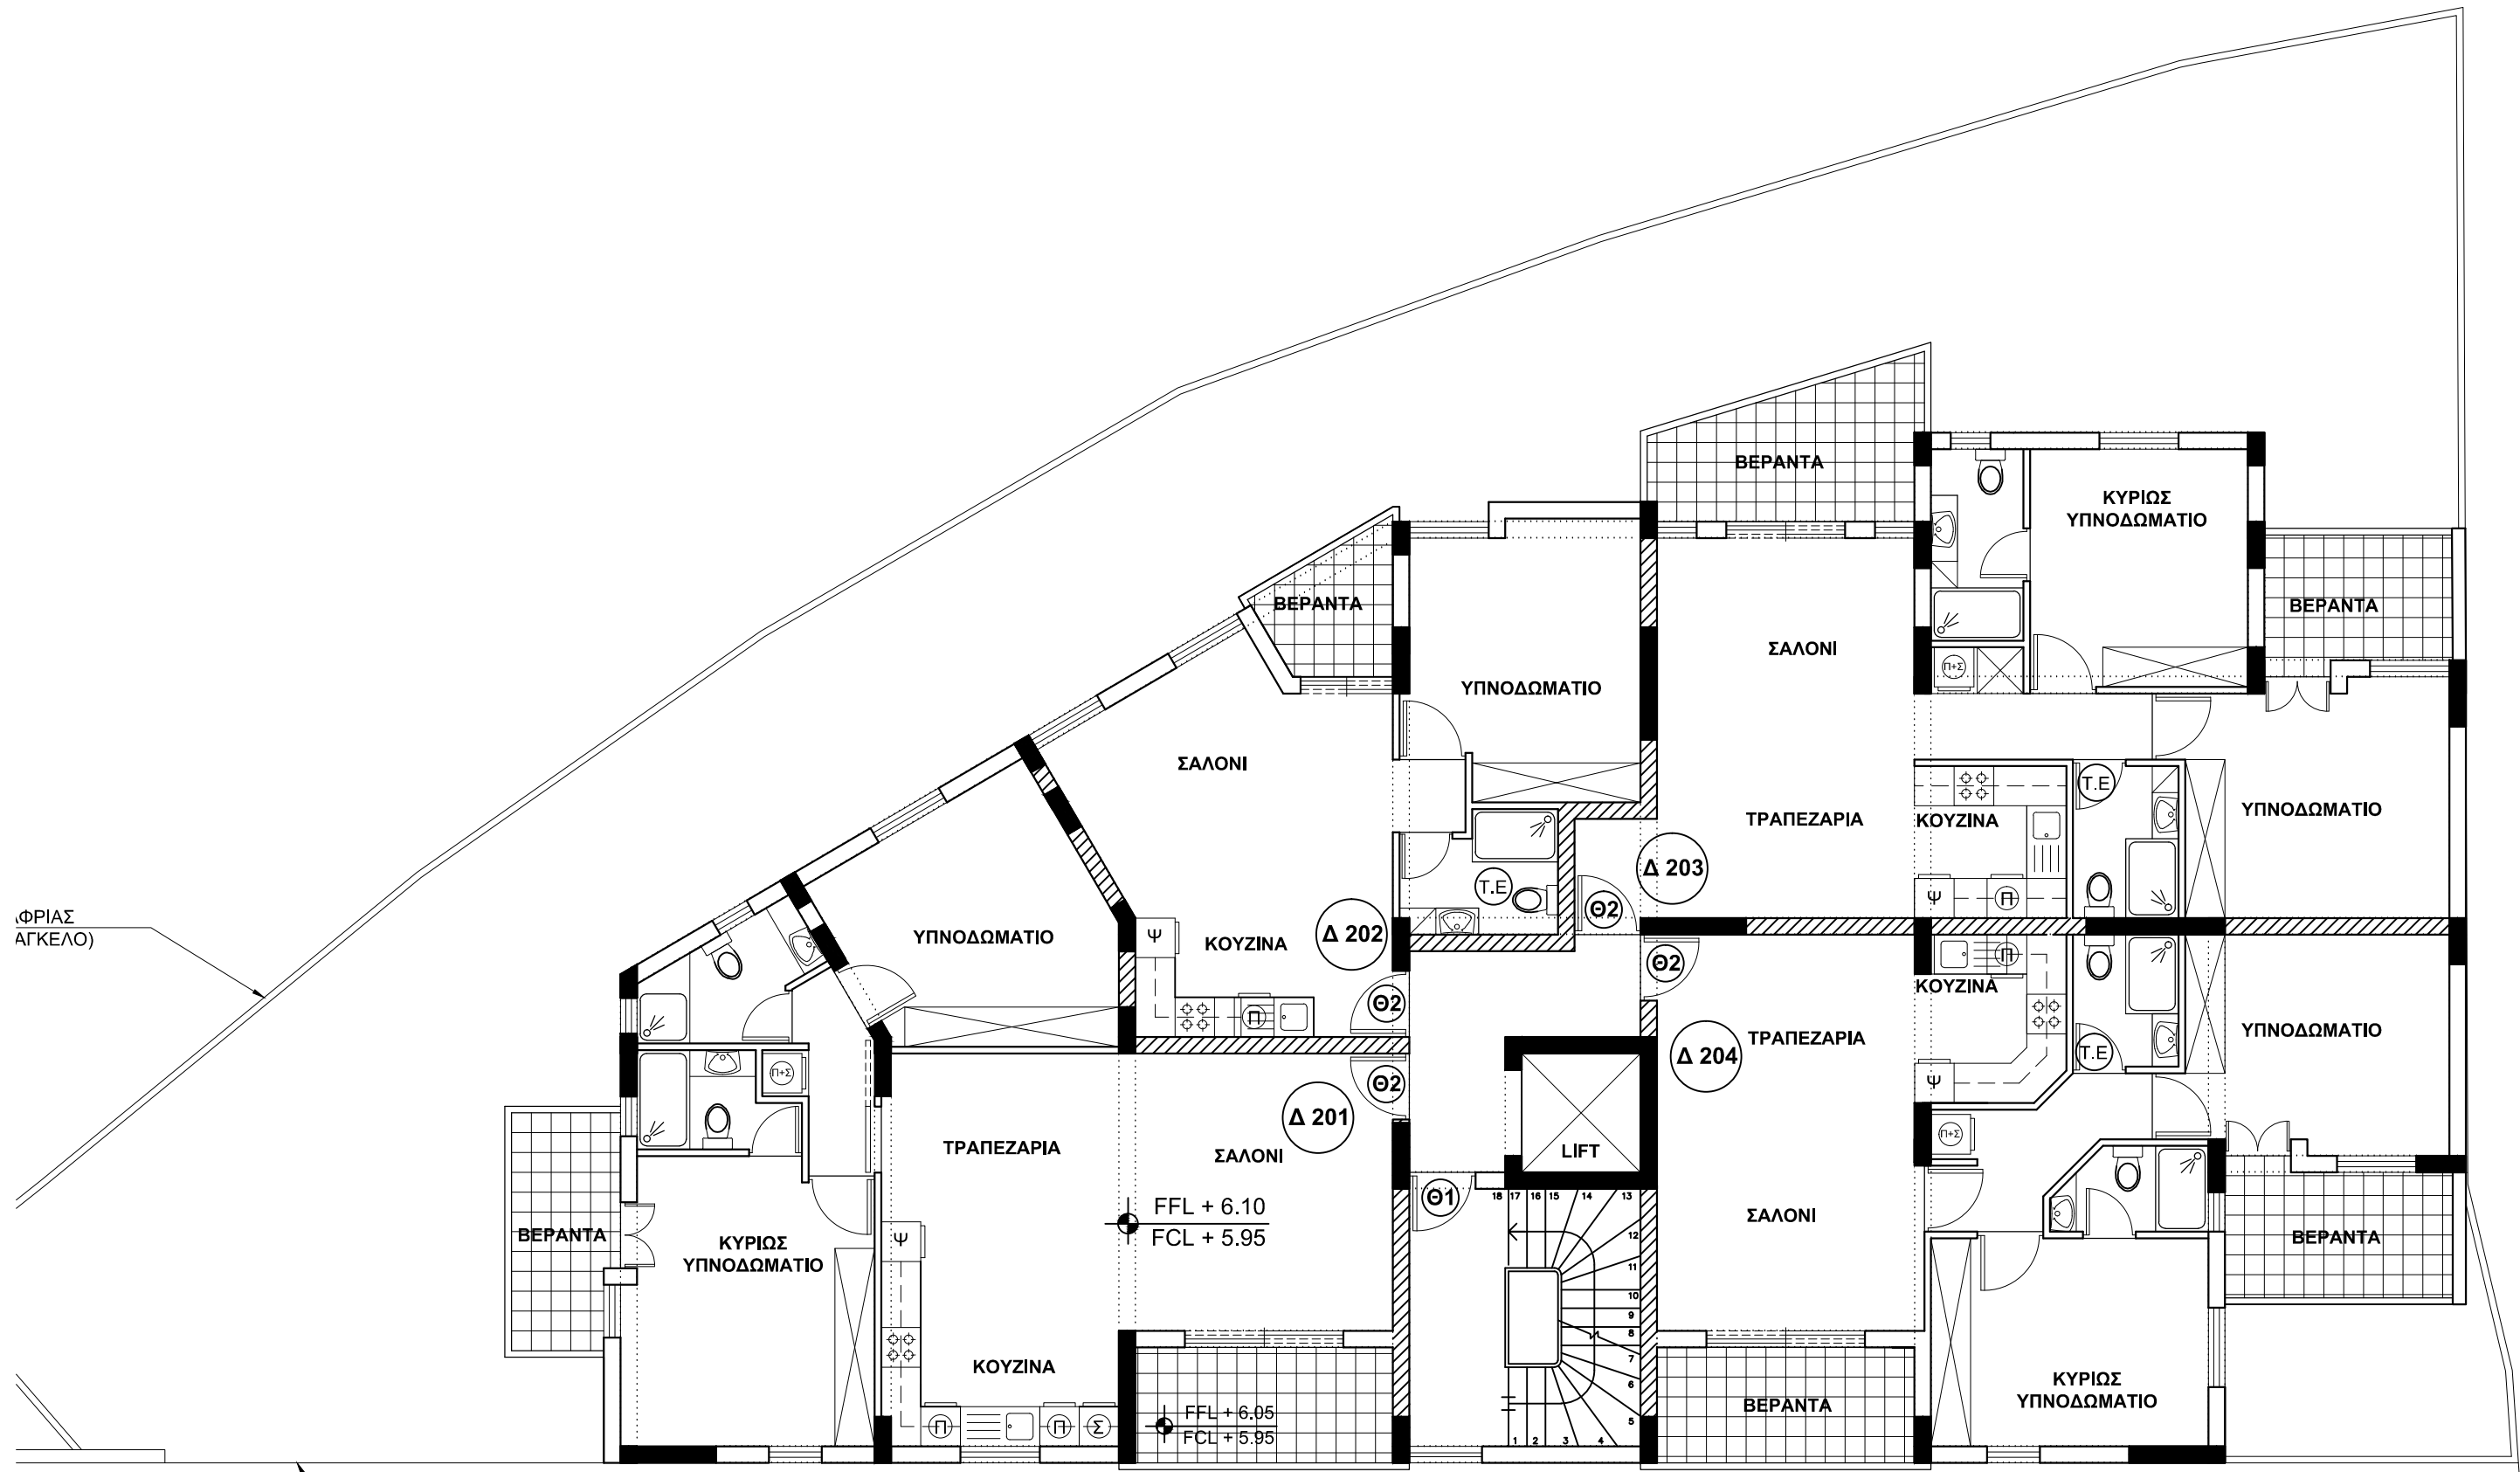

ΦΡΙΑΣ
ΑΓΚΕΛΟ)

ΓΗΣ ΣΚΥΒΑΛΛΑΠΟΘΗΚΗΣ
J 150 x 110 εκ.

ΓΡΑΜΜΗ ΡΥΜΟΤΟΜΙΑΣ


ΔΥ

ΚΑΤΟΨΗ 2ου ΟΡΟΦΟΥ κλ. 1:100

VACHRICO
CONSTRUCTION LTD
SINCE 1982

6, Οδός Τεμπών
Τ.Κ. 5327, 1308 Λευκωσία
Τηλ: +357 22 430608 | Φαξ: +357 22 430965
Website: www.vachrico.com
E-mail: info@vachrico.com

VACHRICO 21
Δήμος/Κοινότητα: Παλουριώπιστα

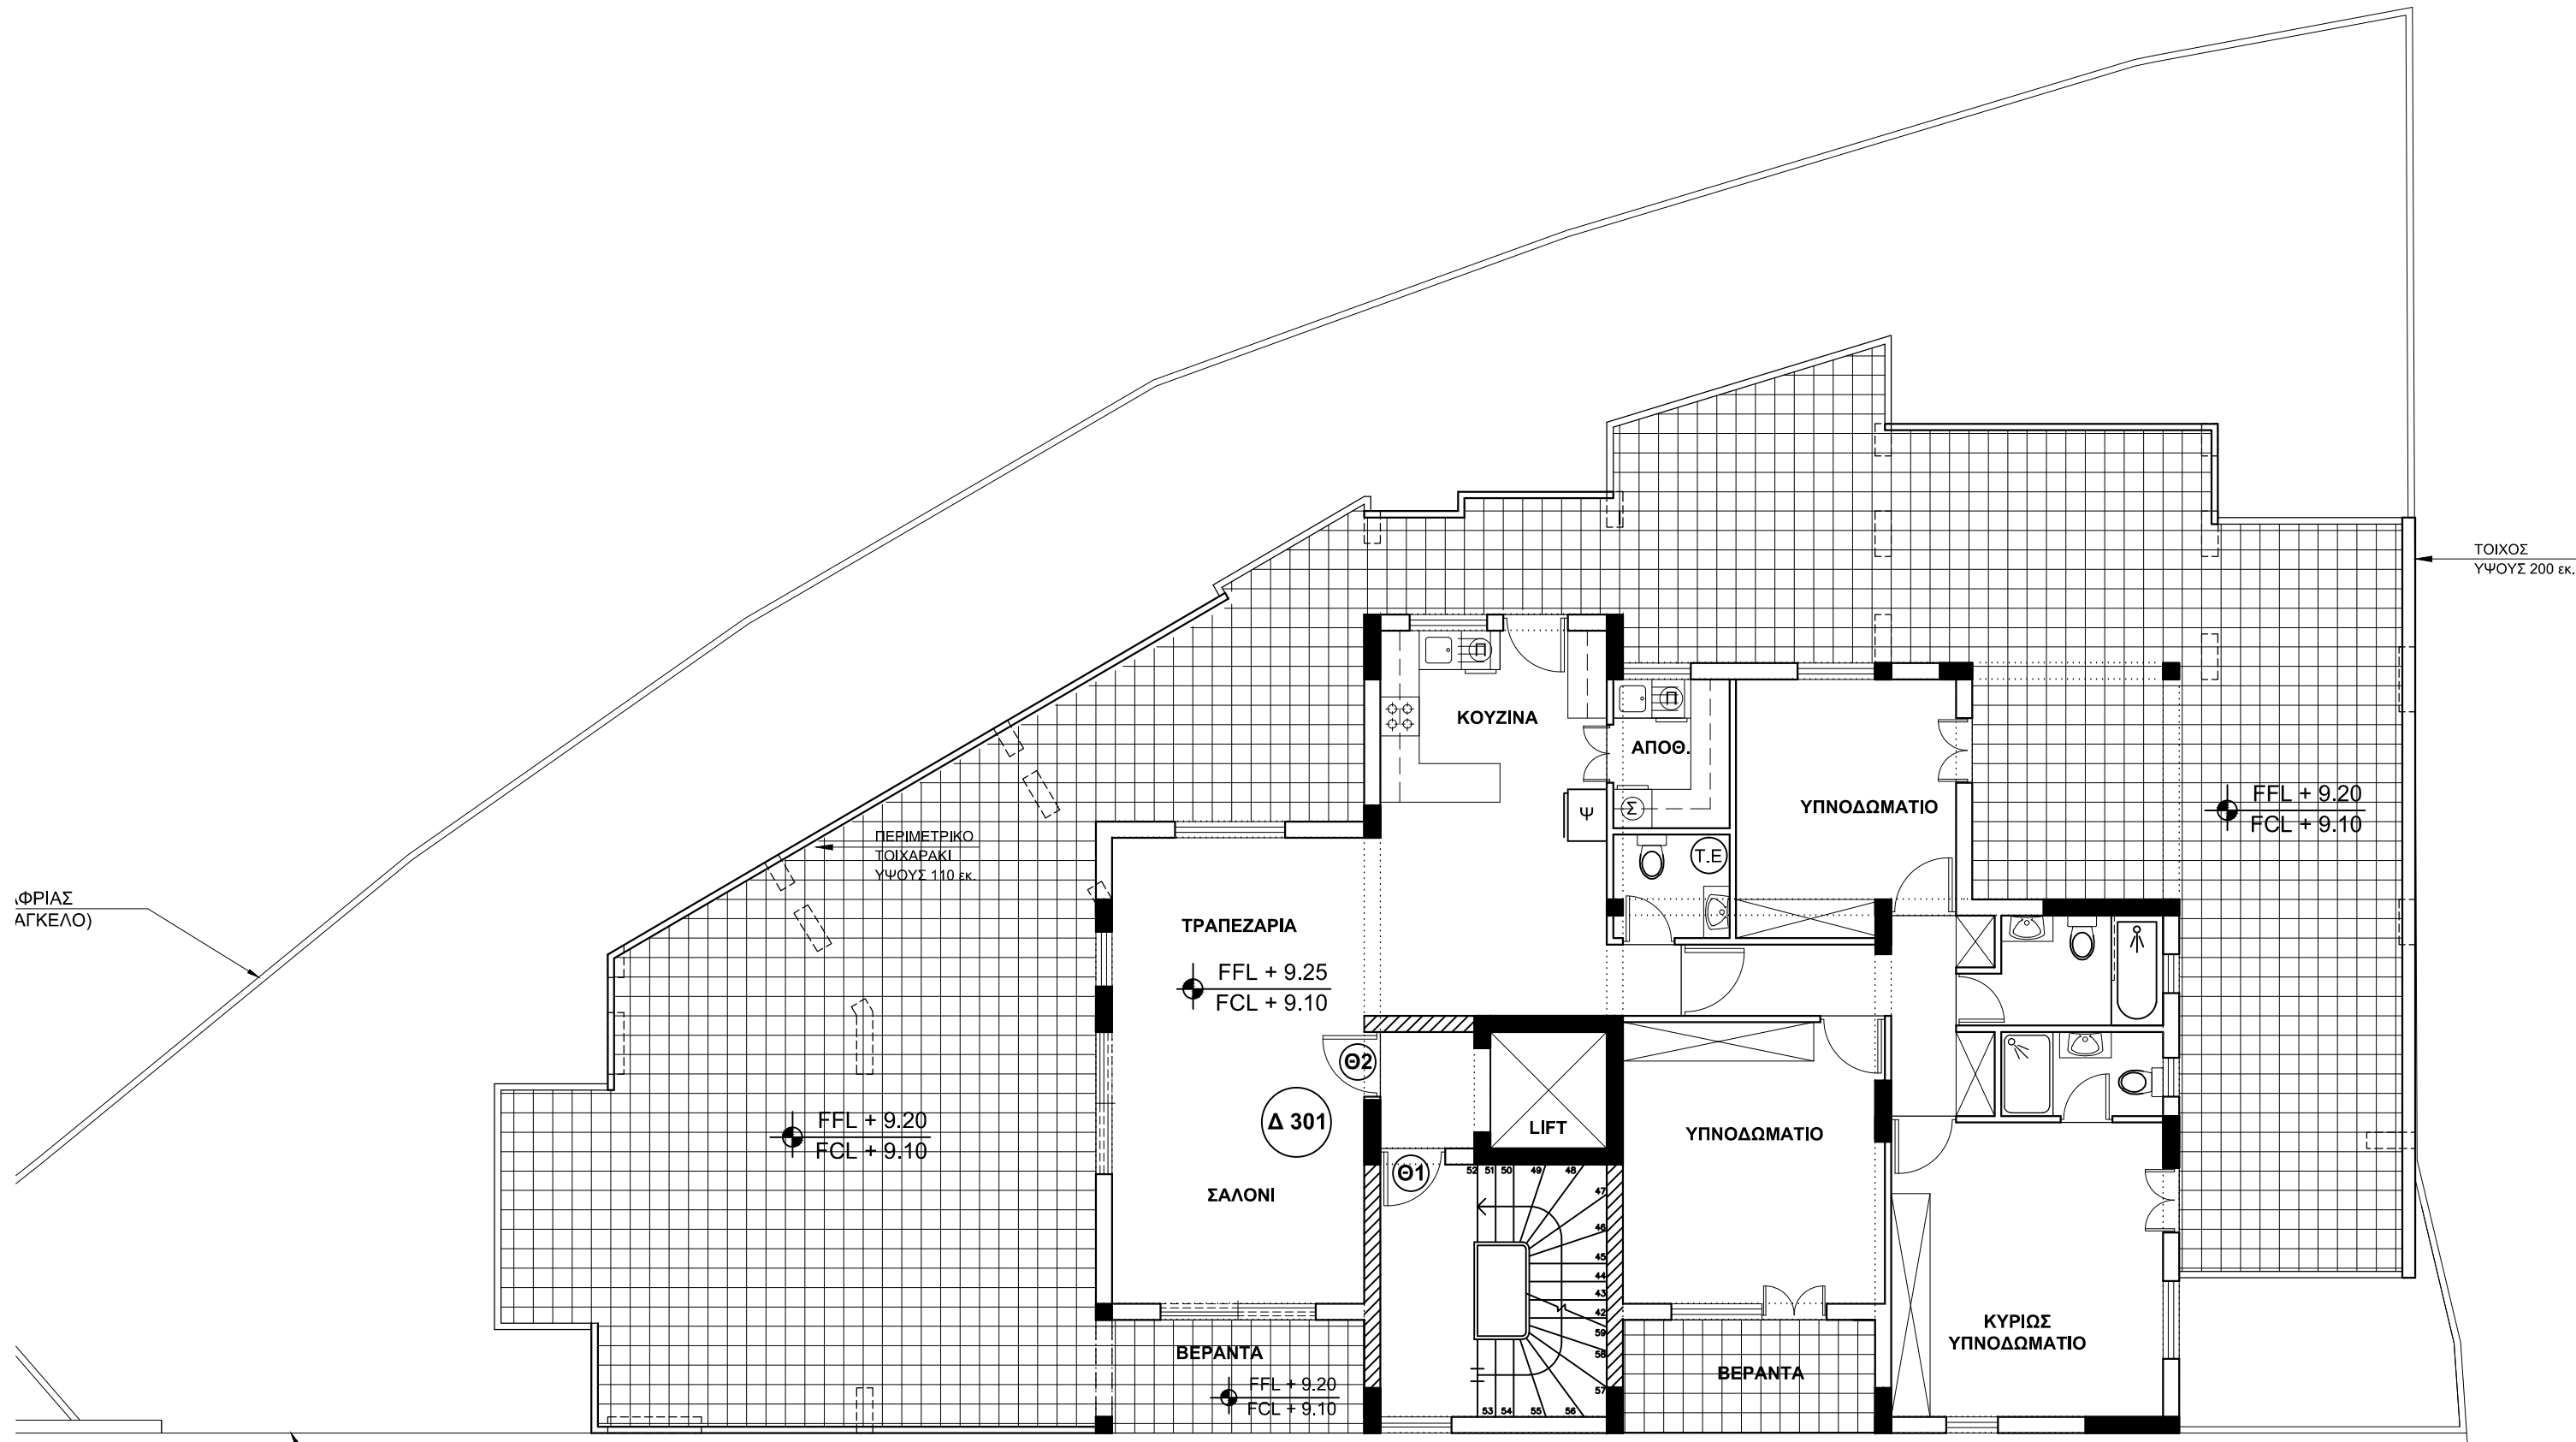

ΦΡΙΑΣ ΑΓΚΕΛΟ)

ΠΕΡΙΜΕΤΡΙΚΟ ΤΟΙΧΑΡΑΚΙ ΥΨΟΥΣ 110 εκ.

ΤΟΙΧΟΣ ΥΨΟΥΣ 200 εκ.

ΤΡΑΠΕΖΑΡΙΑ
FFL + 9.25
FCL + 9.10

FFL + 9.20
FCL + 9.10

FFL + 9.20
FCL + 9.10

ΣΑΛΟΝΙ

ΥΠΝΟΔΩΜΑΤΙΟ

ΚΥΡΙΟΣ ΥΠΝΟΔΩΜΑΤΙΟ

ΒΕΡΑΝΤΑ
FFL + 9.20
FCL + 9.10

ΒΕΡΑΝΤΑ

ΓΗΣ ΣΚΥΒΑΛΛΑΠΟΘΗΚΗΣ
J 150 x 110 εκ.


ΓΡΑΜΜΗ ΡΥΜΟΤΟΜΙΑΣ

ΚΑΤΟΨΗ 3ου ΟΡΟΦΟΥ κλ. 1:100




6, Οδός Τεμπών
Τ.Κ. 5327, 1308 Λευκωσία
Τηλ: +357 22 430608 | Φαξ: +357 22 430965
Website: www.vachrico.com
E-mail: info@vachrico.com

VACHRICO 21
Δήμος/Κοινότητα: Παλουριώπιστα

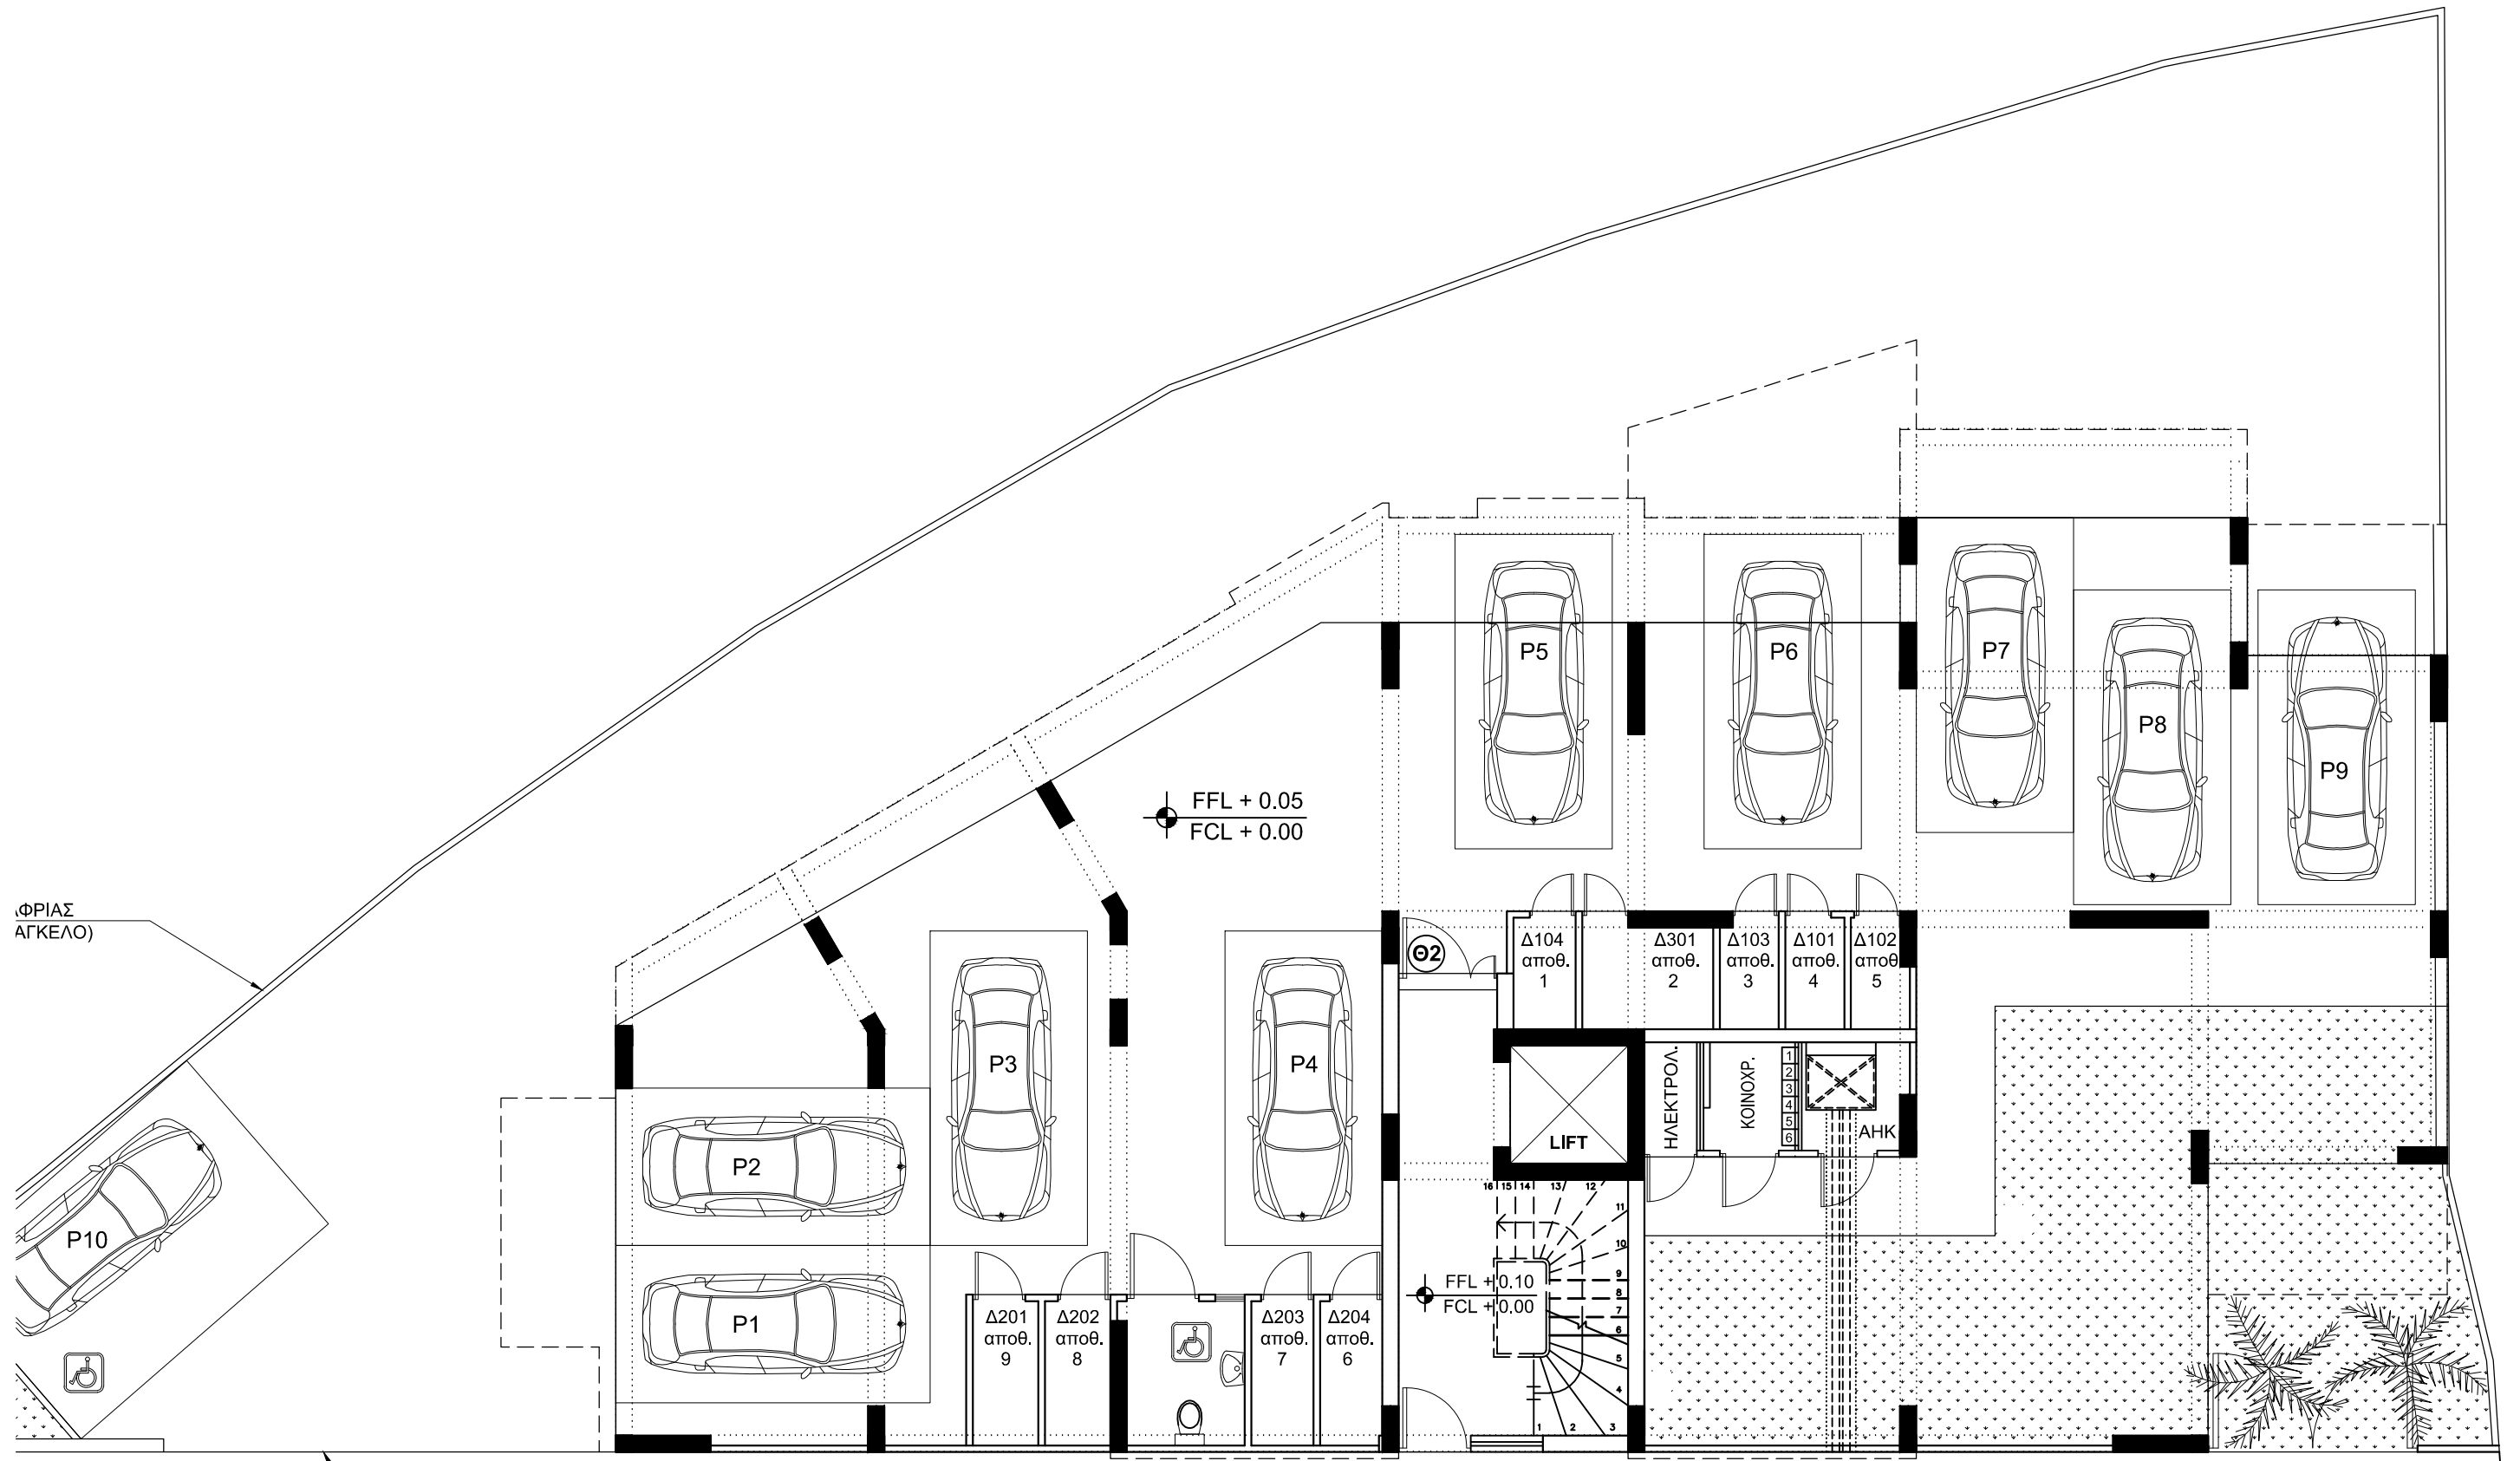

ΦΡΙΑΣ
ΑΓΚΕΛΟ)

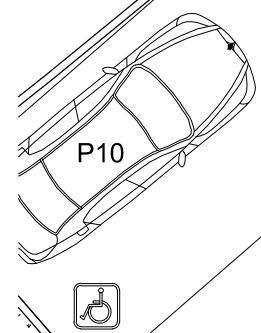

ΓΗΣ ΣΚΥΒΑΛΛΑΠΟΘΗΚΗΣ
150 x 110 εκ.

ΓΡΑΜΜΗ ΡΥΜΟΤΟΜΙΑΣ


ΔΥ

ΚΑΤΟΨΗ ΙΣΟΓΕΙΟΥ κλ. 1:100



6, Οδός Τεμπών
Τ.Κ. 5327, 1308 Λευκωσία
Τηλ: +357 22 430608 | Φαξ: +357 22 430965
Website: www.vachrico.com
E-mail: info@vachrico.com

VACHRICO 21
Δήμος/Κοινότητα: Παλουριώπιστα

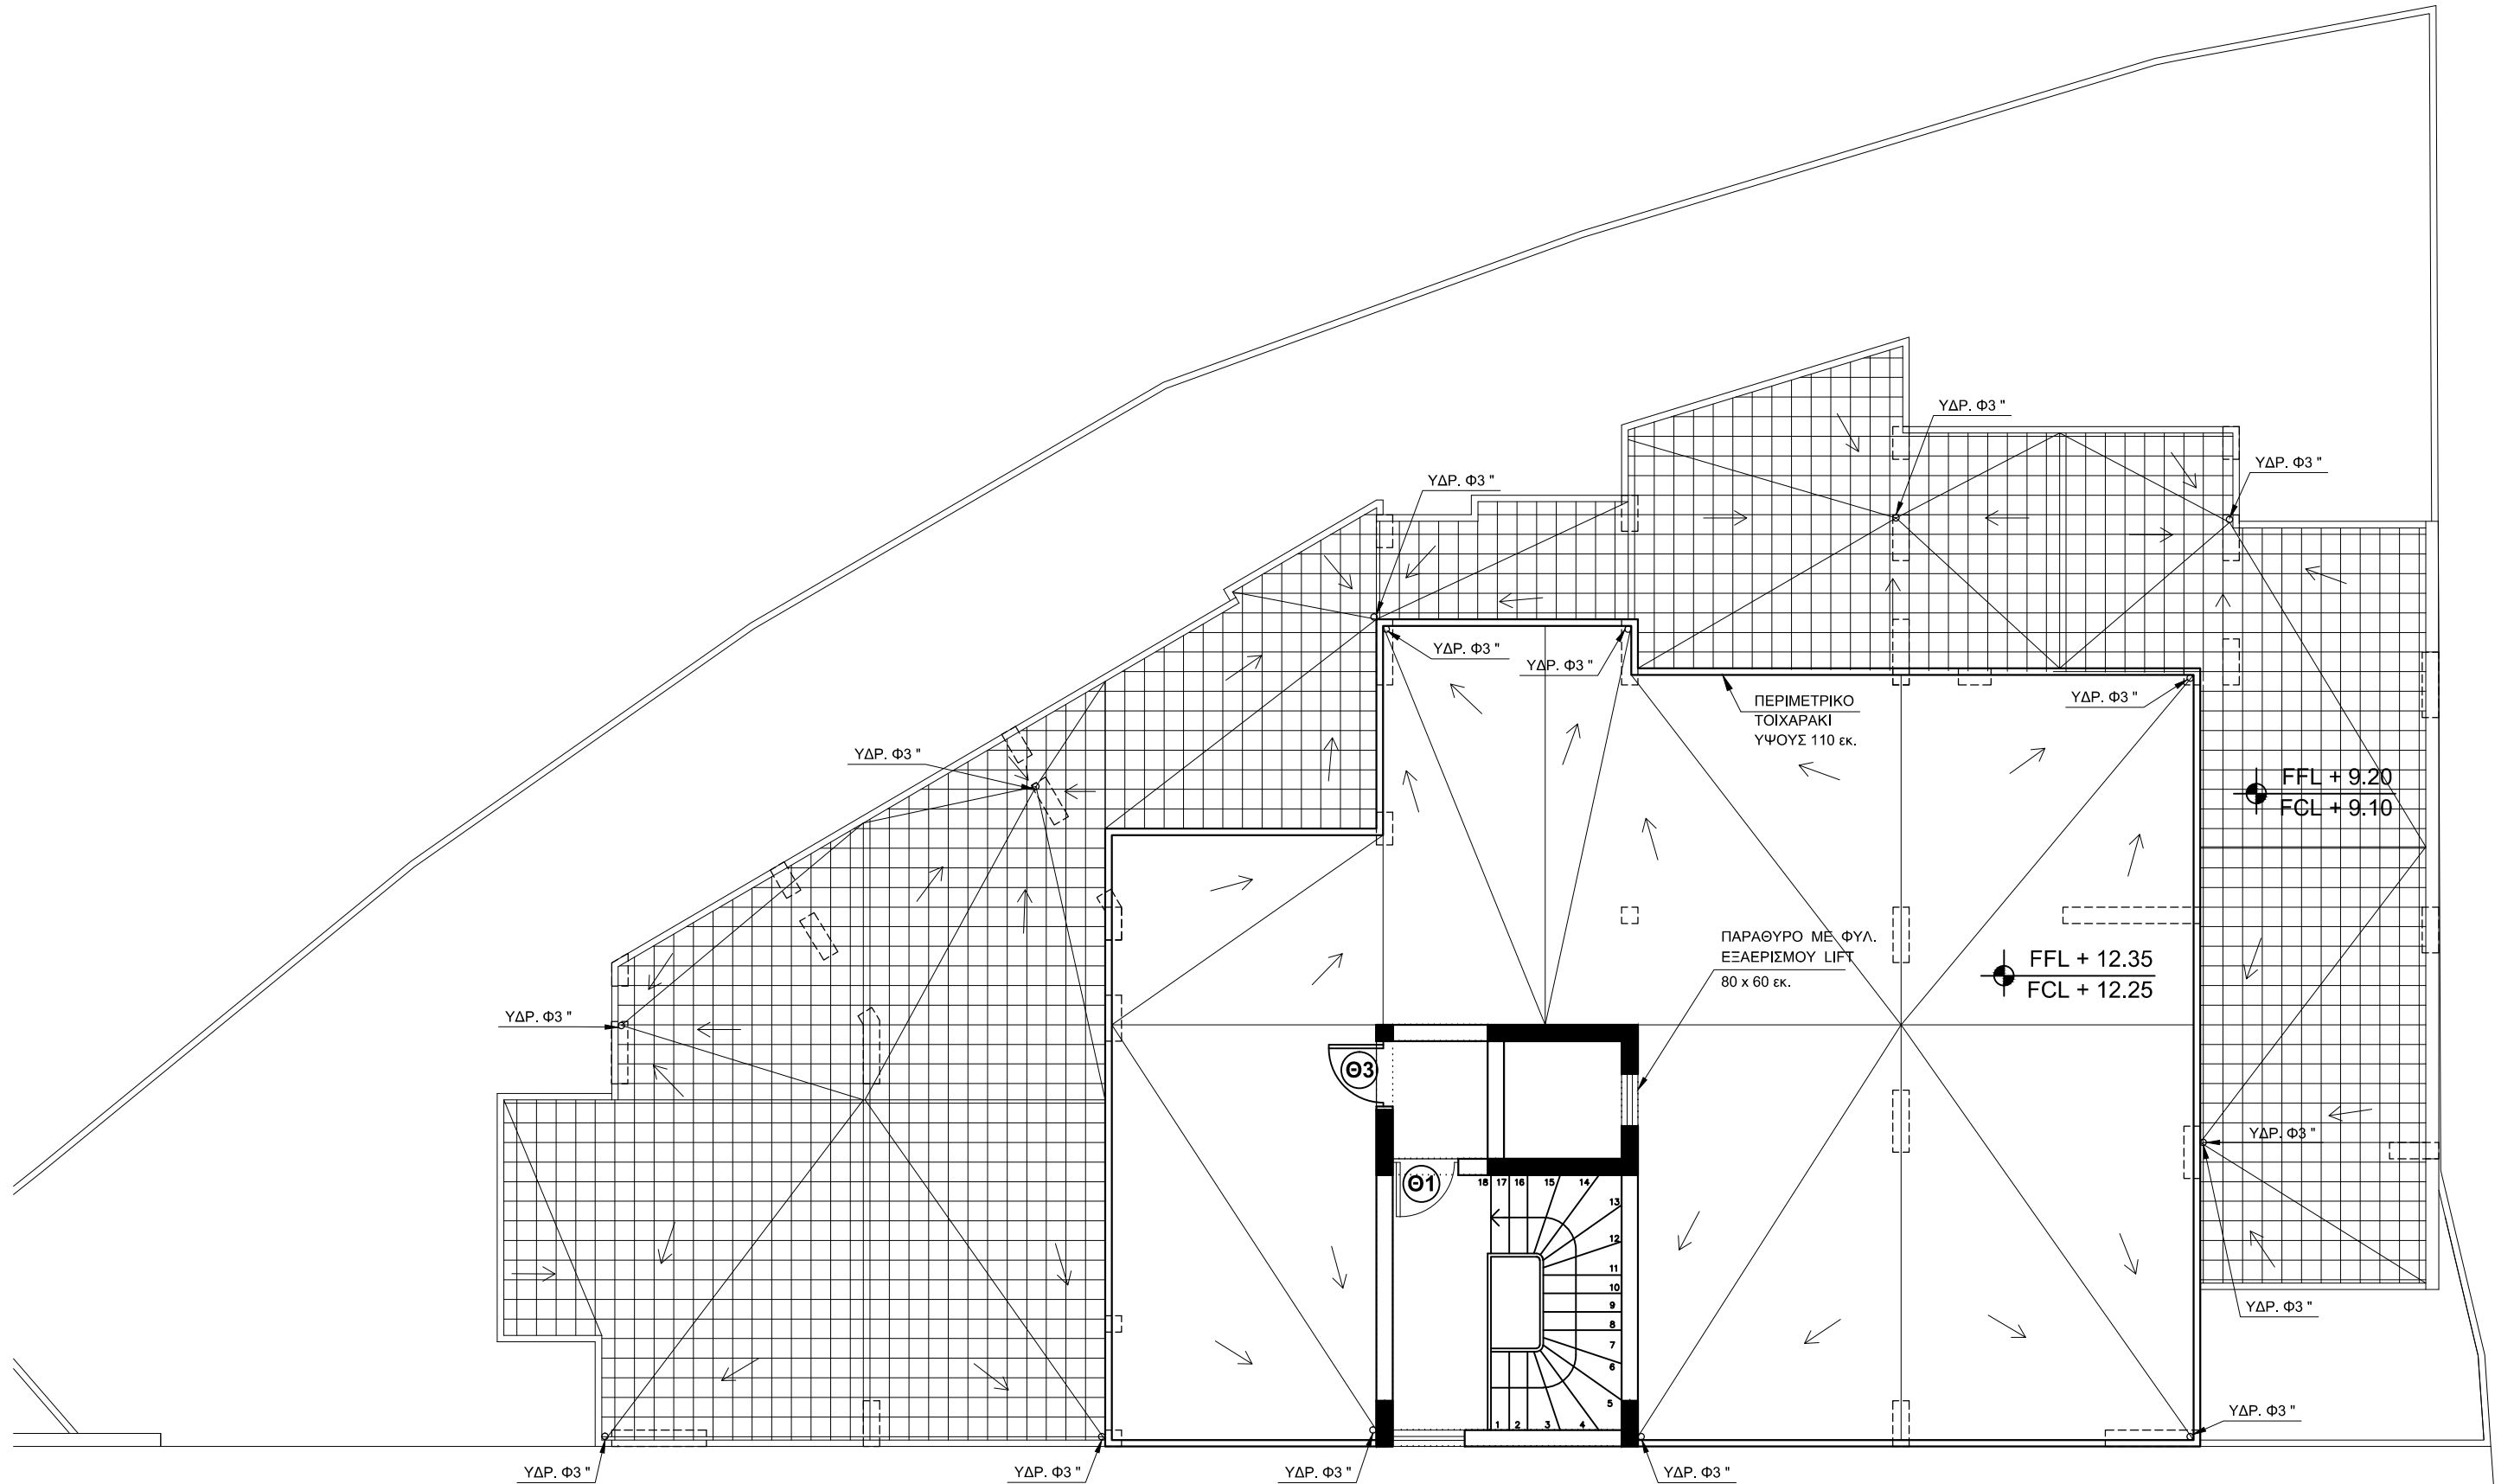


ΚΑΤΟΨΗ ΟΡΟΦΗΣ κλ. 1:100



6, Οδός Τερπών
 Τ.Κ. 5327, 1308 Λευκωσία
 Τηλ: +357 22 430608 | Φαξ: +357 22 430965
 Website: www.vachrico.com
 E-mail: info@vachrico.com

VACHRICO 21
 Δήμος/Κοινότητα: Παλουριώπιστα

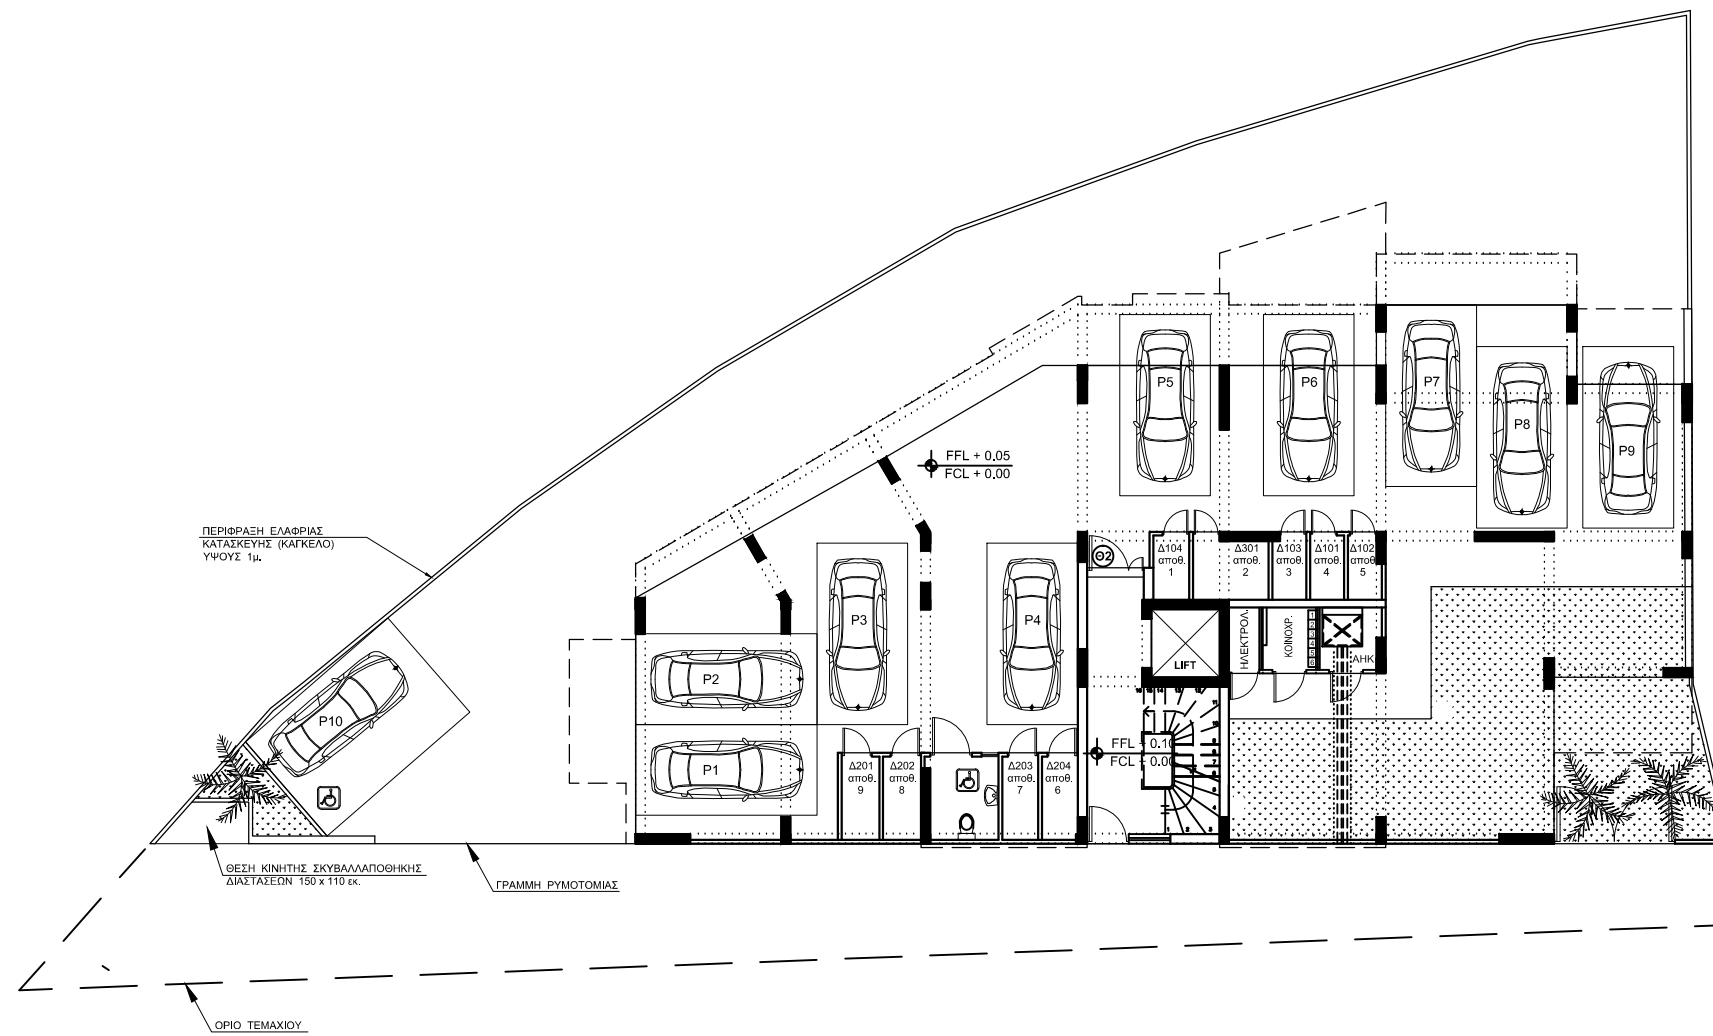

ΧΩΡΟΤΑΞΙΚΟ κλ. 1:200



6, Οδός Τεμπών
 Τ.Κ. 5327, 1308 Λευκωσία
 Τηλ: +357 22 430608 | Φαξ: +357 22 430965
 Website: www.vachrico.com
 E-mail: info@vachrico.com

VACHRICO 21
 Δήμος/Κοινότητα: Παλουριώπιστα