



Ο περί Πολεοδομίας και Χωροταξίας Νόμος του 1972

ΓΝΩΣΤΟΠΟΙΗΣΗ ΧΟΡΗΓΗΣΕΩΣ ΠΟΛΕΟΔΟΜΙΚΗΣ ΑΔΕΙΑΣ

ΓΡΑΦΕΙΟ: ΕΠΑΡΧΙΑΚΟ ΓΡΑΦΕΙΟ ΠΟΛΕΟΔΟΜΙΑΣ ΛΑΡΝΑΚΑΣ
ΔΙΕΥΘΥΝΣΗ: ΛΕΩΦ. ΣΤΡΑΤ. ΤΙΜΑΓΙΑ 104, 6051 ΛΑΡΝΑΚΑ
24821131-24821132

ΤΗΛ.:

ΗΜΕΡΟΜΗΝΙΑ: 05/02/2008

ΑΙΤΗΤΗΣ: ACTILAND ENTERPRISES LTD & ΑΛΛΟΙ
ΔΙΕΥΘΥΝΣΗ: ΛΕΩΦΟΡΟΣ ΣΤΡΟΒΟΛΟΥ 126 ΔΙΑΜ.201
ΣΤΡΟΒΟΛΟΣ

ΑΡ.ΑΙΤΗΣΕΩΣ: ΛΑΡ/01472/2007

ΗΜΕΡ.ΛΗΨΕΩΣ: 1/11/2007
Φ/Σχ: LV.30

ΠΕΡΙΓΡΑΦΗ ΔΙΑΧΩΡΙΣΜΟΣ
ΑΝΑΠΤΥΞΕΩΣ: (3 ΟΙΚΟΠΕΔΑ)

Αρ.Τεμ.: 553

ΠΟΛΗ/ΧΩΡΙΟ: ΜΑΡΩΝΙ

Η Πολεοδομική Αρχή με το παρόν εγκρίνει την αίτηση για πολεοδομική άδεια για την ανάπτυξη που αναφέρεται πιο πάνω και που περιγράφεται λεπτομερώς στην αίτηση που υποβλήθηκε, με βάση τα σχέδια που έχουν εγκριθεί (με οποιοδήποτε τυχόν τροποποιήσεις που δείχνονται πάνω σ' αυτά) και με την προϋπόθεση τηρήσεως των όρων του Παραρτήματος που επισυνάπτεται.


ΕΠΑΡΧΙΑΚΟΣ ΛΕΙΤΟΥΡΓΟΣ
ΤΜΗΜΑΤΟΣ ΠΟΛΕΟΔΟΜΙΑΣ & ΟΙΚΗΣΕΩΣ
ΛΑΡΝΑΚΑΣ

ΠΟΛΕΟΔΟΜΙΚΗ ΑΡΧΗ
(ΥΠ.) ΜΑΡΙΟΣ ΚΟΥΡΟΥΓΙΑΝΝΗΣ

Πολεοδομική Αρχή

ΣΗΜΕΙΩΣΕΙΣ:

1. Η άδεια αυτή δεν περιλαμβάνει χορήγηση άδειας με βάση τον περί Ρυθμίσεως Οδών και Οικοδομών Νόμο ή άλλο Νόμο. Είναι ευθύνη του αιτητή να αποταθεί ξεχωριστά για την εξασφάλιση των άλλων αδειών που απαιτούνται.
2. Αν θεωρείτε ότι τα νόμιμα συμφέροντα σας παραβλάπτονται από την απόφαση αυτή, μπορείτε, μέσα σε 30 μέρες το αργότερο από την ημερομηνία κοινοποίησης της αποφάσεως, να υποβάλετε Ιεραρχική Προσφυγή στο Υπουργικό Συμβούλιο. Η Προσφυγή ασκείται με την κατάθεση εγγράφου μέσα στην πιο πάνω προθεσμία, στο Υπουργείο Εσωτερικών, που περιέχει τους λόγους για τους οποίους γίνεται η Προσφυγή και με κοινοποίηση, μέσα στην ίδια προθεσμία, αντιγράφου της Προσφυγής στην Πολεοδομική Αρχή.
3. Για να καταστεί δυνατή η εξέταση της Ιεραρχικής Προσφυγής θα πρέπει να καταβάλετε στο γραφείο της Πολεοδομικής Αρχής τα δικαιώματα που έχουν καθοριστεί για τις Ιεραρχικές Προσφυγές, με βάση τους περί Πολεοδομίας και Χωροταξίας (Δικαιώματα) Κανονισμούς του 2005 (Κ.Δ.Π. 119/2005) και να επισυνάψετε αντίγραφο της απόδειξης στην Ιεραρχική Προσφυγή που θα υποβληθεί στο Υπουργείο Εσωτερικών.

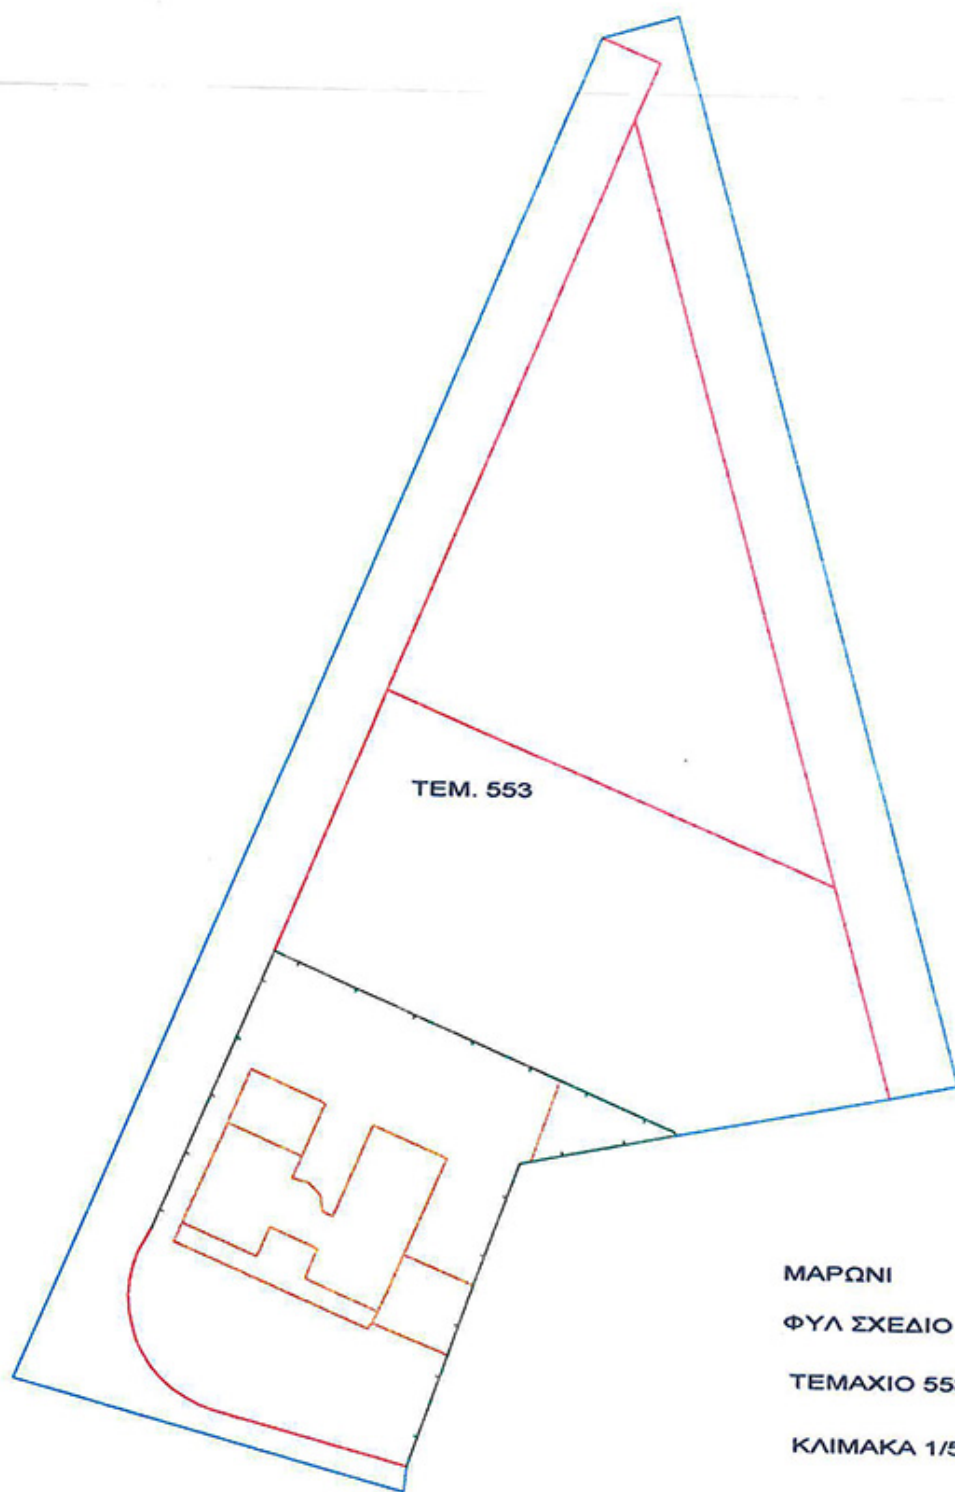

ΜΑΡΩΝΙ

ΦΥΛ ΣΧΕΔΙΟ 55/30

ΤΕΜΑΧΙΟ 553

ΚΛΙΜΑΚΑ 1/500

20/10



(Τύπος Ν 131Α.)

17 ΙΟΥΛ. 2007

ΠΟΛΕΟΔΟΜ. & ΑΡΧΗ

ΤΜΗΜΑ ΚΤΗΜΑΤΟΛΟΓΙΟΥ ΚΑΙ ΧΩΡΟΜΕΤΡΙΑΣ

Πιστοποιητικό Εγγραφής Ακίνητης Ιδιοκτησίας

Επαρχία .. Λαρνακα ..

Πόλη ή Χωριό .. Μαρώτι ..

Ενορία .. / ..

Τοποθεσία .. Γιαός ..

Εμβαδό: ... Εκτάρια ... 3 ... Δεκάτια ... 950 ... Τ. Μέτρα

(... Σκάλες, ... Προστάθια ... Τ. Πόδια)

Αριθμός Εγγραφής .. 15925 ..

 Τμήμα ☒ Φύλλο ... 4V ...

 Τεμάχιο ☒ ΣΣ3 Σχέδιο ... 3Q ...

Κλίμακα 1: 5000

Σύνορα: ... Υπώς φαίνονται στο επίσημο Κτηματολογικό Σχέδιο ...

Ακίνητο: ... Χωράφι ...

Δικαίωμα διαβάσεως ή άλλο δικαίωμα: /

Αγοραία αξία 1.180 € 2250,00

Εκτιμημένη Αξία: £ 30,00

Προγενέστερη Εγγραφή: 15925, Χωράφι Βεγγέλιου Κωστακίτην και άλλων

ΠΙΣΤΟΠΟΙΕΙΤΑΙ ότι το ακίνητο που περιγράφεται πιο πάνω είναι καταχωρημένο στο Κτηματικό Μητρώο στο όνομα του προσώπου ή προσώπων όπως φαίνεται πιο κάτω ή στο πίσω μέρος του πιστοποιητικού αυτού. Η μοίρα ή το συμφέρον κάθε προσώπου φαίνεται δίπλα στο όνομά του και κάθε πρόσωπο δικαιούται να κατέχει και να καρπούται το ακίνητο αυτό ανάλογα με τη μοίρα ή το συμφέρον του αφού τηρούνται οι διατάξεις του Νόμου που διέπει τη διακατοχή της ακίνητης ιδιοκτησίας.

Πρόσωπα στο όνομα του οποίου είναι καταχωρημένο το ακίνητο αυτό και η μοίρα ή το συμφέρον του

Αριθμός	Σελίδα Μητρώου Φόρων	Μοίρα ή Συμφέρον	ΟΝΟΜΑ ΚΑΙ ΔΙΑΜΟΝΗ	Αριθμός Ταυτότητας	Παραπομπή στο Φάκελο	Μεταφέρθηκε στον αριθμό
5	3639	1/3	Θεοδοσία Θεοδώρου Λωάκτου, ... Κάτω Λακατάμια	668595	Π 1436/06 17/5/06	

Καταχωρήθηκε στο Κτηματικό Μητρώο ... 2006


Τρόπος αποκτήσεως: Αγορά για ...

Αγοραία Αξία: £ 7000,00

Δικαιώματα: £ 2500,25

ΣΗΜΕΙΩΣΗ—Κάθε εγγραφή πρέπει να φέρει ημερομηνία, υπογραφή και σφραγίδα.

ΒΛΕΠΕ ΠΙΣΩ

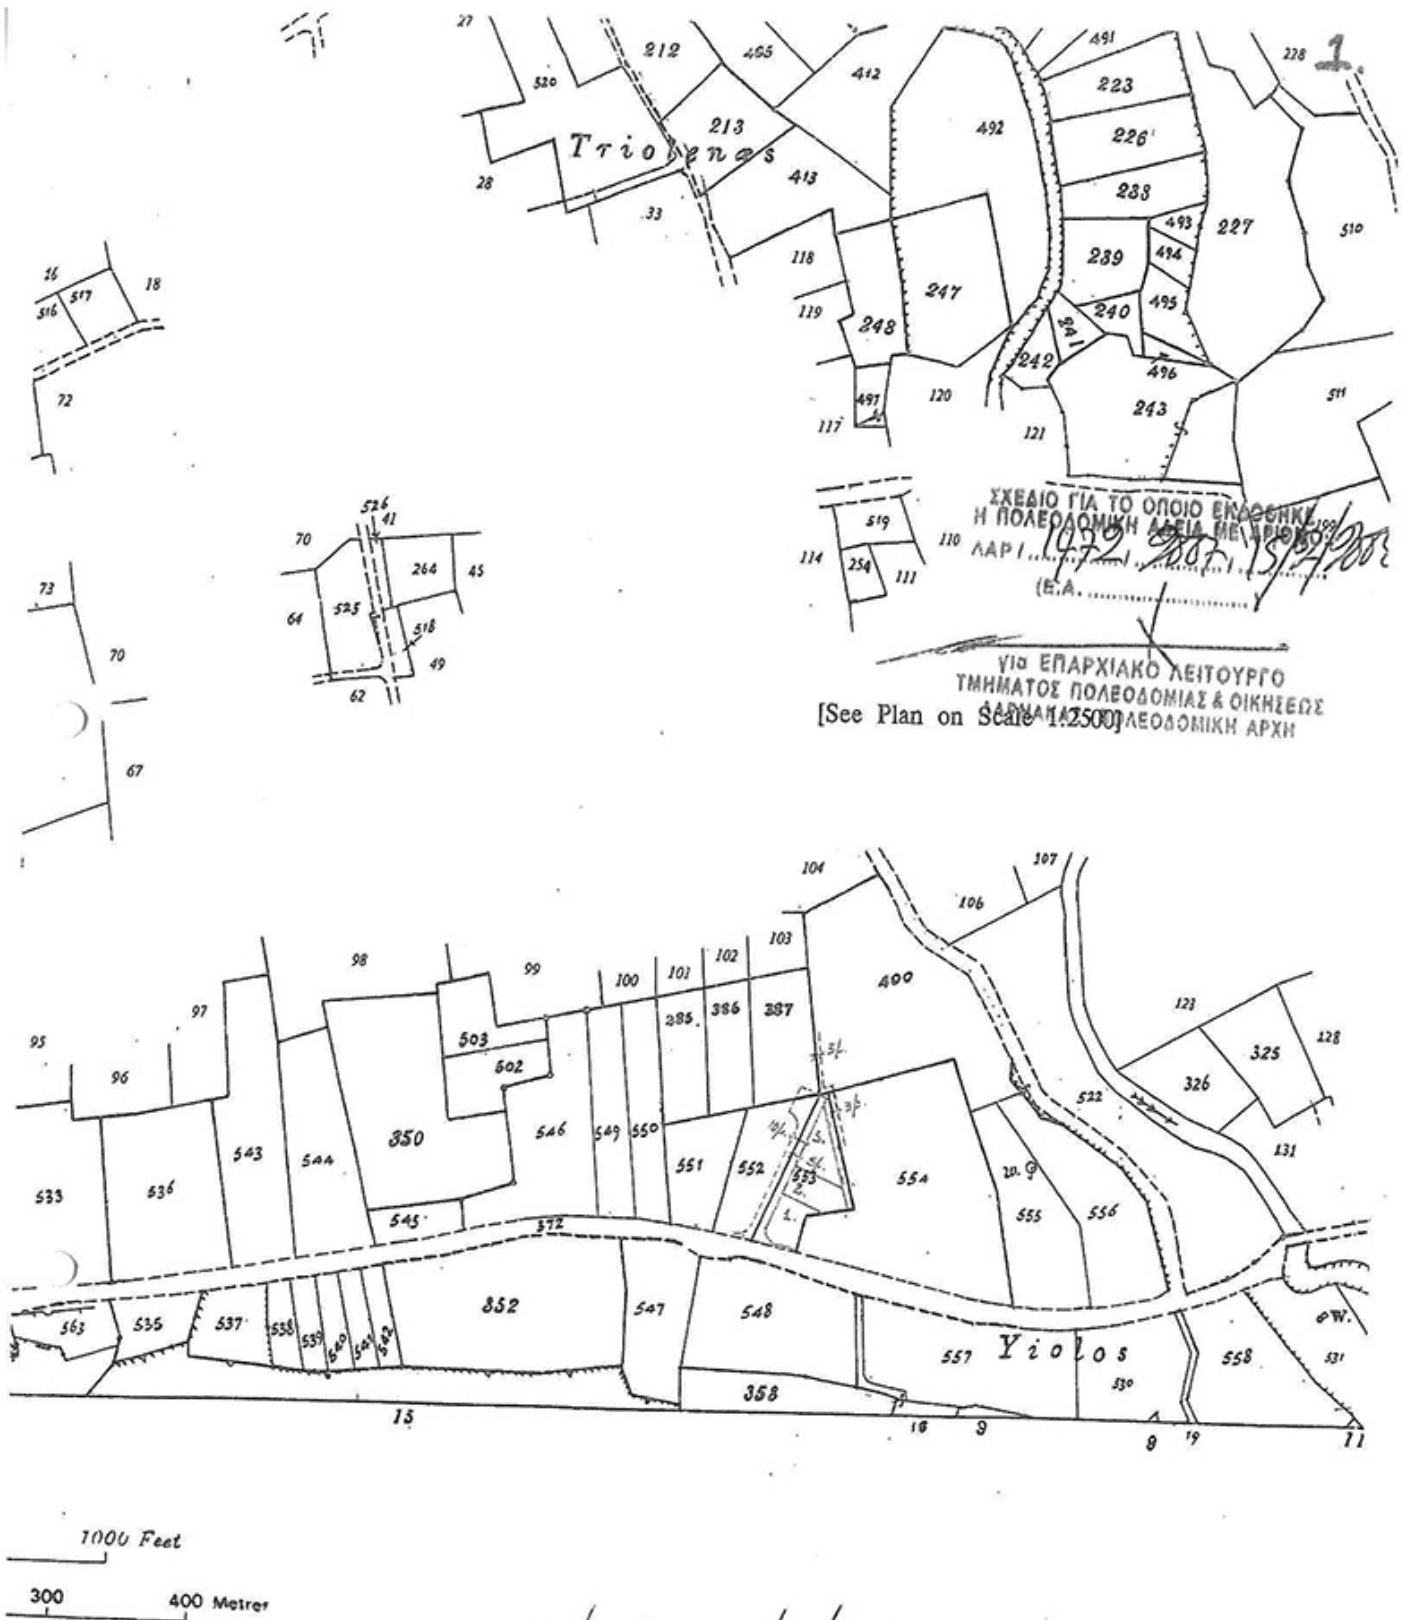

ΕΠΙΣΗΜΟ ΚΤΗΜΑΤΙΚΟ ΣΧΕΔΙΟ





Μέτρα 100 50 0 Κλίμακα 1:5000 100 200 300 400 Μέτρα

Τμήμα Κτηματολογίου και Χωρομετρίας


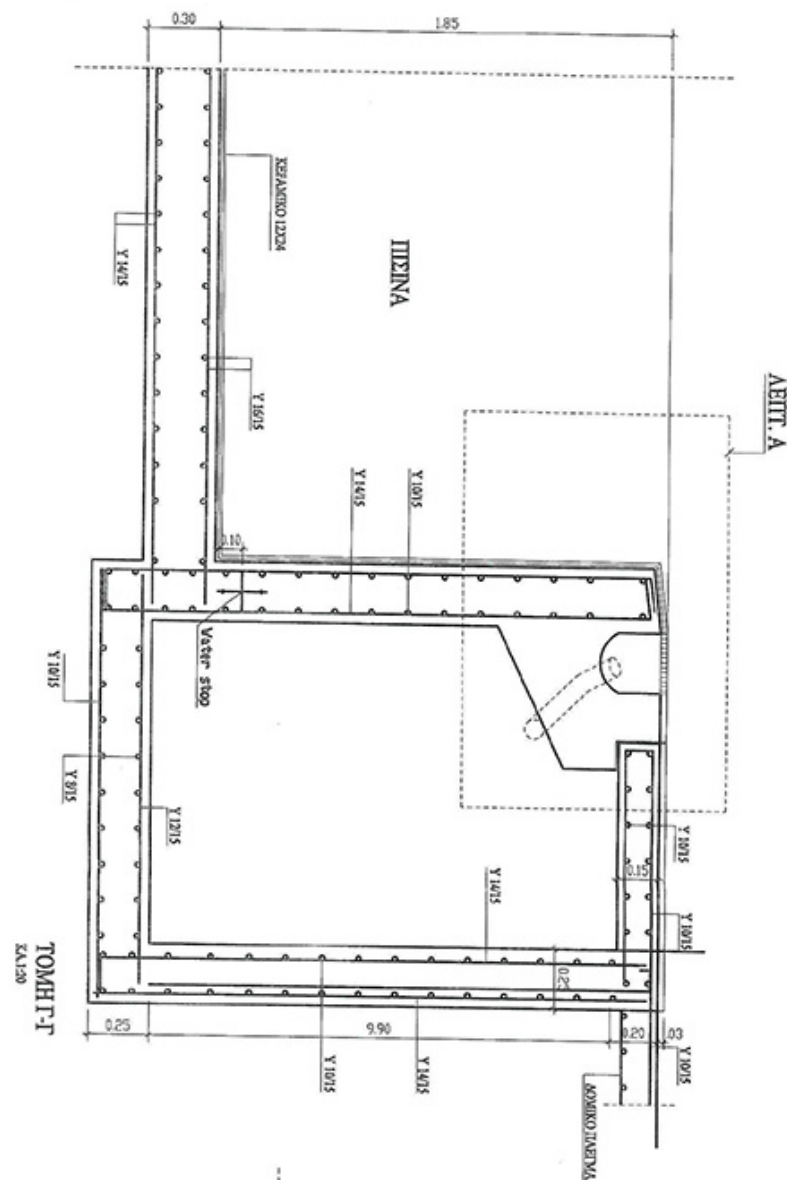

ΑΕΙΤΟΜΕΡΕΙΑ Α
ΚΑ1:10

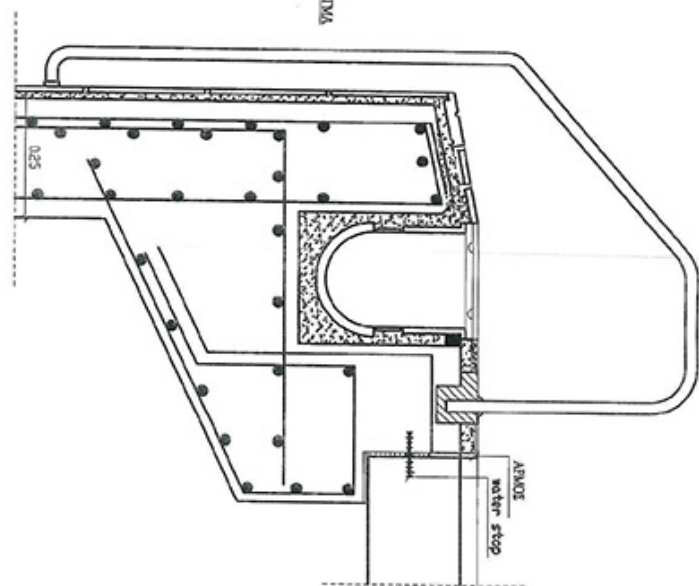


αρχιτεκτονικός μηχανικός διακοσμητής
σωτήρης **Αγαπίου** & οια λτδ.

Αρχ. Μακρυόπουλος Γ' 23, τ.τ. 7104, ορατότητα, τηλ. 24823377, φαξ 24823378


Drawn using: Autodesk Architectural Desktop 2005, S.No:341-69414593

σημειώσεις:
 — — — — — γραμμή φυσικού εδάφους

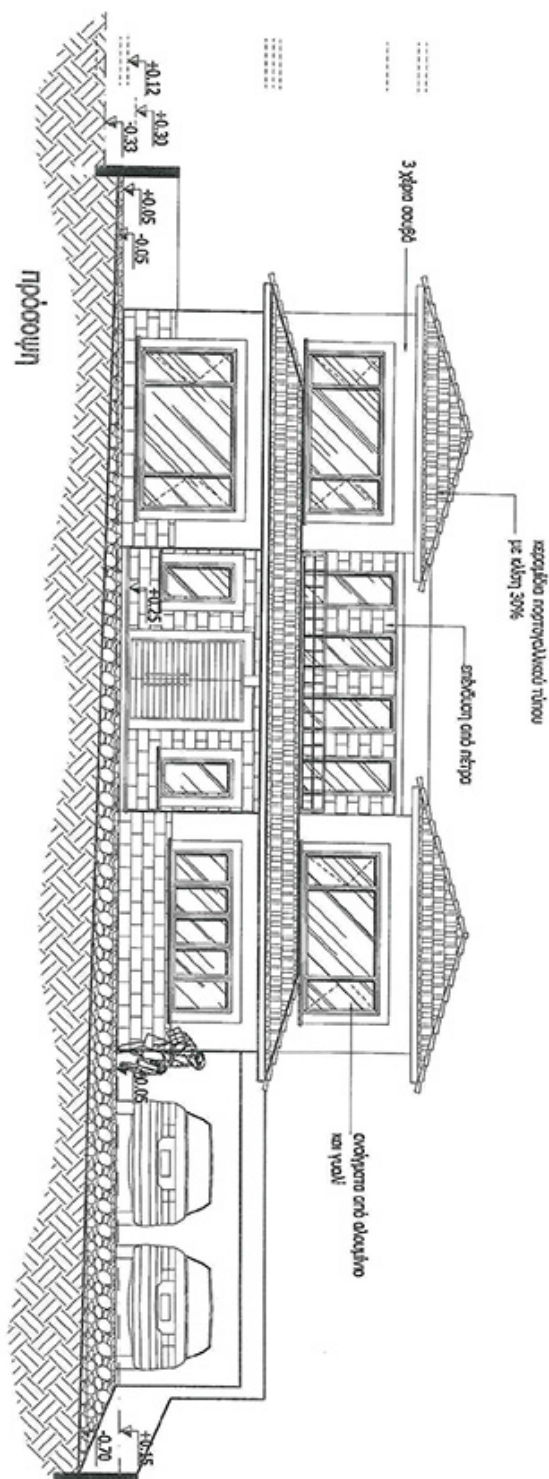

αρχιτέκτονας μηχανικός διακοσμητής

σωτήρης **Αγανίφου** & οια λτδ.

αρχιτεκτονικό γ' 23, τ.τ. 7104, οροφήνου, τ.θ. 45117, τηλ. 24823327, φως 24823376


